2.úsek - Oprava ulice Nádražní I
km 0,00000 - km 0,35275
chodník šířky min 2,00m
obousměrná místní komunikace šířky 5,00m
pás zelené šířky min 2,75m + vložená podélná parkovací stání šířky 2,00m

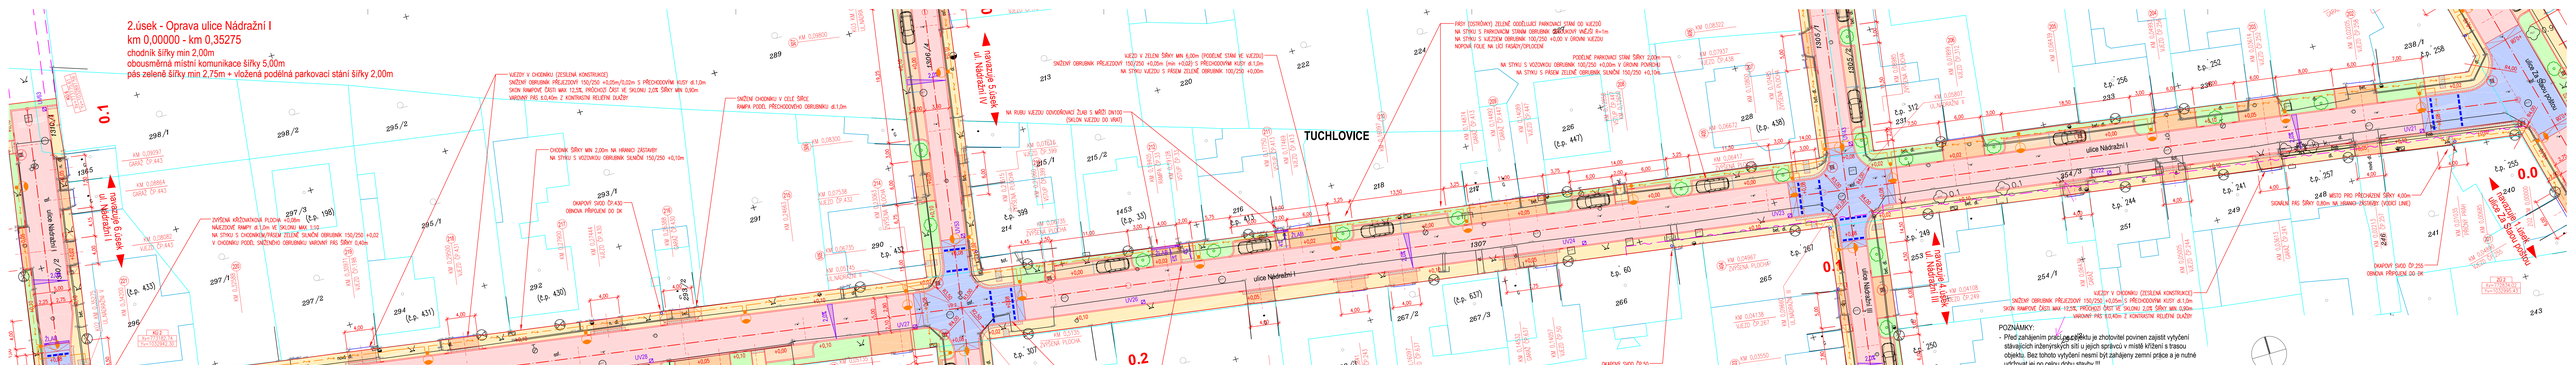

POZNÁMKY:

- Před zahájením prací zajistí investor a zhotovitel povinen zajistit vytýčení stávajících inženýrských sítí u jejich správců v místě křížení s trasou objektu. Bez tohoto vytýčení nesmí být zahájeny zemní práce a je nutné udržovat jej po celou dobu stavby !!!
- **pokud nebude na plání nebo na stávající podkladní vrstvě dosažena předepsaná hodnota modulu přetvárnosti min. Edef2, bude o zlepšení vlastností pláně rozhodnuto na stavbě za účasti geologa a projektanta**
- stávající vstupy inženýrských sítí (kloupata, hydranty, šachty, ...) budou ve všech případech výškově sjrovnány do úrovně nivelíto povrchu.
- na styku chodníku s vozovkou bude osazen silniční obrubník 150/250 s výškou nášlapu +0,10m nad úrovní vozovky, lože obrub bude provedeno z betonu C20/25 XF3, není-li uvedeno jinak
- na rubu chodníku v místech kde chodník nepřiléhá ke stávající zástavbě, bude osazen obrubník 80/250 s výškou nášlapu +0,06m (vodící linie)
- prostor za obrubníkem bude ohumusován, zhutněn, osét travním semenem a vytvořen do výšky okolního terénu
- na hranici výsobů budou stávající konstrukční vrstvy napojeny na stávající konstrukce, případně ukončeny zapuštěným obrubníkem 100/250

PROJEKT	PRINCIPIAL: obec Tuchlovice, U Staré Školy 83, 273 02 Tuchlovice, IČ: 00235041	SIP: Ing. Petr Fojt	
		KONTROLOVAL: Ing. Petr Fojt	
		VYPRACOVAL: Ing. Pavel Kernat	
		LITOPEŘ PD: DUR+DSP	
		ČÍSLO ZAKÁZKY: 20070	
		DATUM: 11/2021	
		MĚŘÍTKO: 1:250	
		FORMÁT: 1 470 x 297 mm	
PROJEKTANT: PERNGERT s.r.o. Ai. Soukenické 64/22, Staré 274 01 IČO: 07071353			
PARC. Č.: Obec Tuchlovice, poz. parc. č. 1303-1310 v k.ú. Tuchlovice (771317)			
NÁZEV STAVBY: Tuchlovice, oprava místních komunikací - lokalita ZÁPAD			
NÁZEV PŘÍLOHY: Situační výkres - 2.úsek, ulice Nádražní I			D.1.1.2.2.