


GEOMETRICKÝ PLÁN pro rozdělení pozemku	Geometrický plán ověřil úředně oprávněný zeměměřický inženýr		Stejnopis ověřil úředně oprávněný zeměměřický inženýr:				
	Jméno, příjmení: Ing. Lubomír Černý		Jméno, příjmení: Ing. Lubomír Černý				
	Číslo položky seznamu úředně oprávněných zeměměřických inženýrů 1754/98		Číslo položky seznamu úředně oprávněných zeměměřických inženýrů 1754/98				
	Dne: 15.11.2021 Číslo: 394/2021		Dne: 22.11.2021 Číslo: 315/2021				
Náležitosti a přesnosti odpovídá právním předpisům.		Tento stejnopis odpovídá geometrickému plánu v elektronické podobě uloženému v dokumentaci katastrálního úřadu.					
Vyhovitel:  H.C.M. s.r.o. Rooseveltova 1598 272 01 Kladno 312 246 357, info@geodeziehcm.cz		Katastrální úřad souhlasí s očíslováním parcel. KÚ pro Středočeský kraj KP Kladno Ing. Michal Kulháněk PGP-1488/2021-203 2021.11.19 10:14:51 CET		Ověření stejnopisu geometrického plánu v listinné podobě. 			
						Číslo plánu: 1505-2019442/2021	
						Okres: Kladno	
						Obec: Tuchlovice	
Kat. území: Tuchlovice		Mapový list: Kladno 8-6/31,33,34, 9-6/42		Dosavadním vlastníkům pozemků byla poskytnuta možnost seznámit se v terénu s průběhem navrhovaných nových hranic, které byly označeny předepsaným způsobem: viz seznam souřadnic			


VÝKAZ DOSAVADNÍHO A NOVÉHO STAVU ÚDAJŮ KATASTRU NEMOVITOSTÍ

Dosavadní stav			Nový stav												
Označení pozemku parc. číslem	Výměra parcely		Druh pozemku	Označení pozemku parc. číslem	Výměra parcely		Druh pozemku	Typ stavby	Způs. určení výměr	Porovnání se stavem evidence právních vztahů					
	ha	m ²			Způsob využití	Způsob využití				Díl přechází z pozemku označeného v		Číslo listu vlastnictví	Výměra dílu		Označení dílu
										katastru nemovitostí	dřívější poz. evidenci		ha	m ²	
1300/1	41	78	ostat. pl. jiná plocha	1300/1 1300/8	41	50 3	ostat. pl. jiná plocha ostat. pl. silnice		0 0	1300/1 1300/1 1313/42	10001 10001 10001	41 2 1 3 26			
1312/12	21		ostat. pl. ostat. komunikace	1312/12 1312/16 1312/17	14 3 4	ostat. pl. ostat. komunikace ostat. pl. silnice ostat. pl. silnice		0 0 0	1312/12 1312/12 1312/12	10001 10001 10001	14 3 4				
1312/14	8		ostat. pl. ostat. komunikace	1312/14 1312/15	3 5	ostat. pl. ostat. komunikace ostat. pl. silnice		0 0	1312/14 1312/14	10001 10001	3 5				
1313/38	28		ostat. pl. silnice	1313/38 1313/83	1 27	ostat. pl. silnice ostat. pl. silnice		0 0	1313/38 1313/38	60000 60000	1 27				
1313/42	3	16	ostat. pl. silnice	1313/42 1313/81 1313/82	1 7 1	59 ostat. pl. silnice ostat. pl. silnice		0 0 0	1313/42 1313/42 1313/42	10001 10001 10001	1 7 1	59 7 49			
1313/44	13		ostat. pl. silnice	1313/44	14	ostat. pl. silnice		0	1313/44 1316/16	693 693	13 1 14	celá a			
1315/1	8	08	ostat. pl. ostat. komunikace	1315/1 1315/12 1315/13	7 2 6	99 ostat. pl. ostat. komunikace ostat. pl. silnice ostat. pl. silnice		0 0 0	1315/1 1315/1 1315/1	10001 10001 10001	7 2 6	99 2 6			
1316/1	1	21	49 ostat. pl. ostat. komunikace	1316/1 1316/19 1316/20	1 2 8	21 40 ostat. pl. ostat. komunikace ostat. pl. silnice ostat. pl. silnice		0 0 0	1316/1 1316/1 1315/1 1316/1	10001 10001 10001 10001	1 2 1 7 8	21 40 2 1 7 8	h g		
1316/16	8		ostat. pl. ostat. komunikace	1316/16	7	ostat. pl. ostat. komunikace		0	1316/16	693	7				
	1	75	29		1	75	29								


List 1

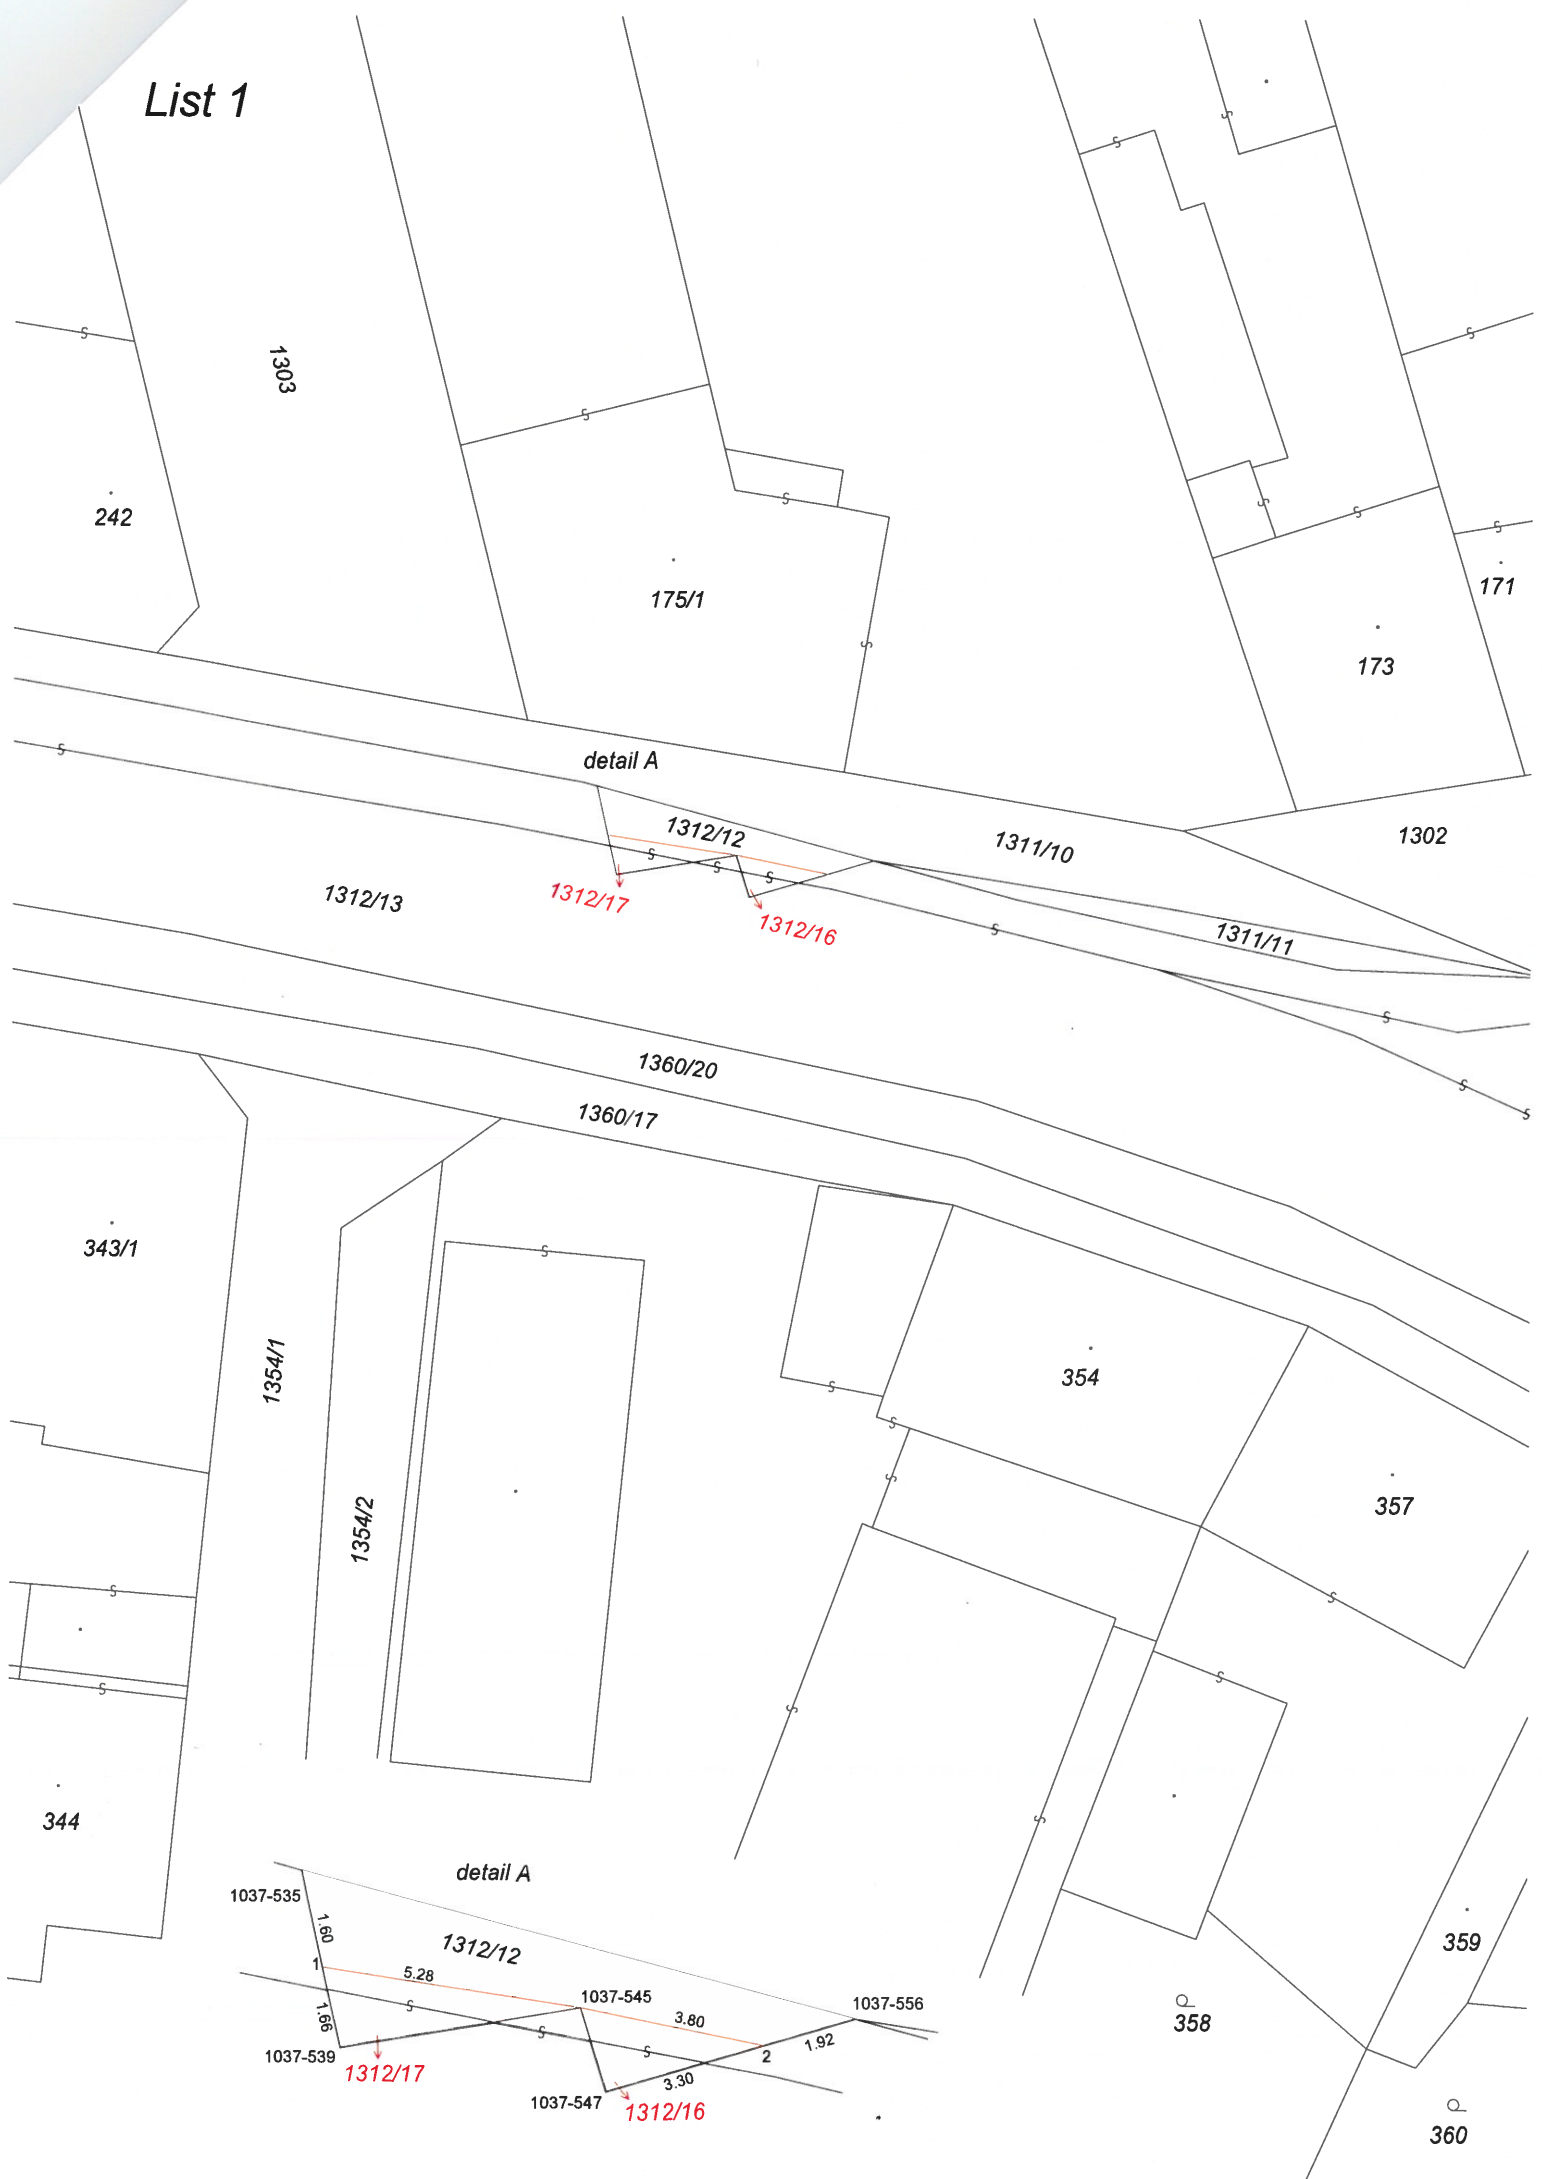

List 2

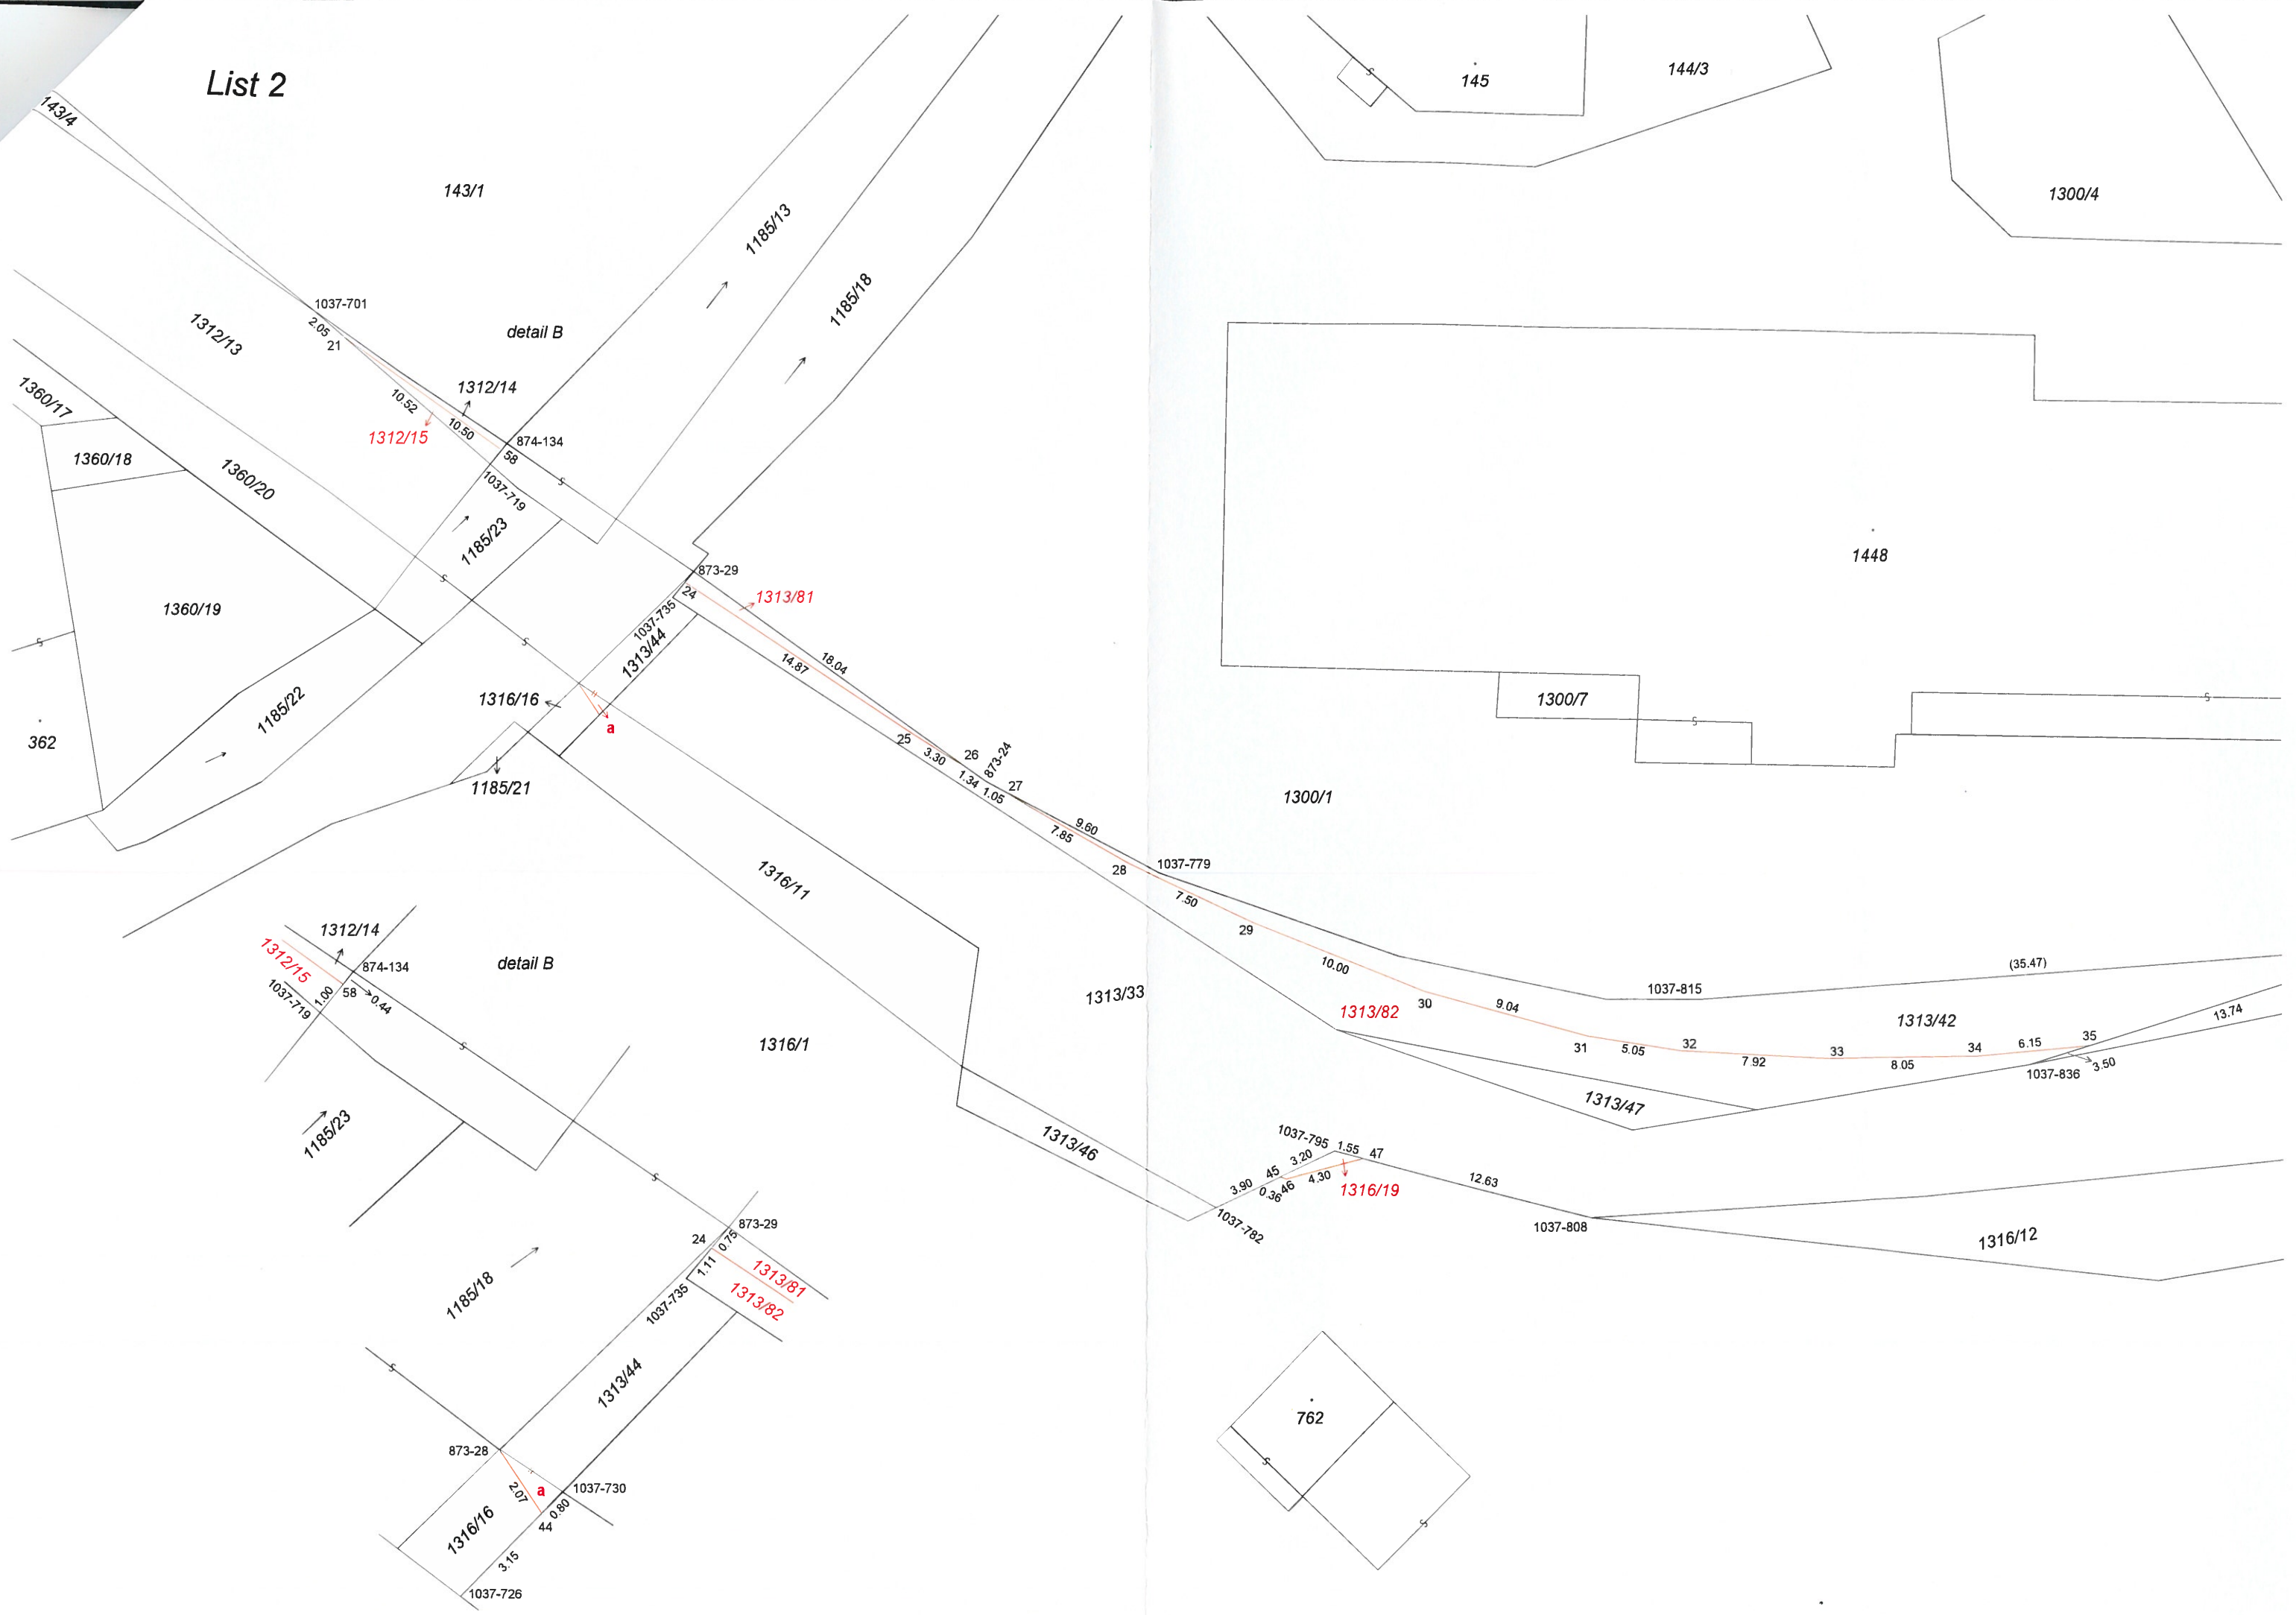

List 3

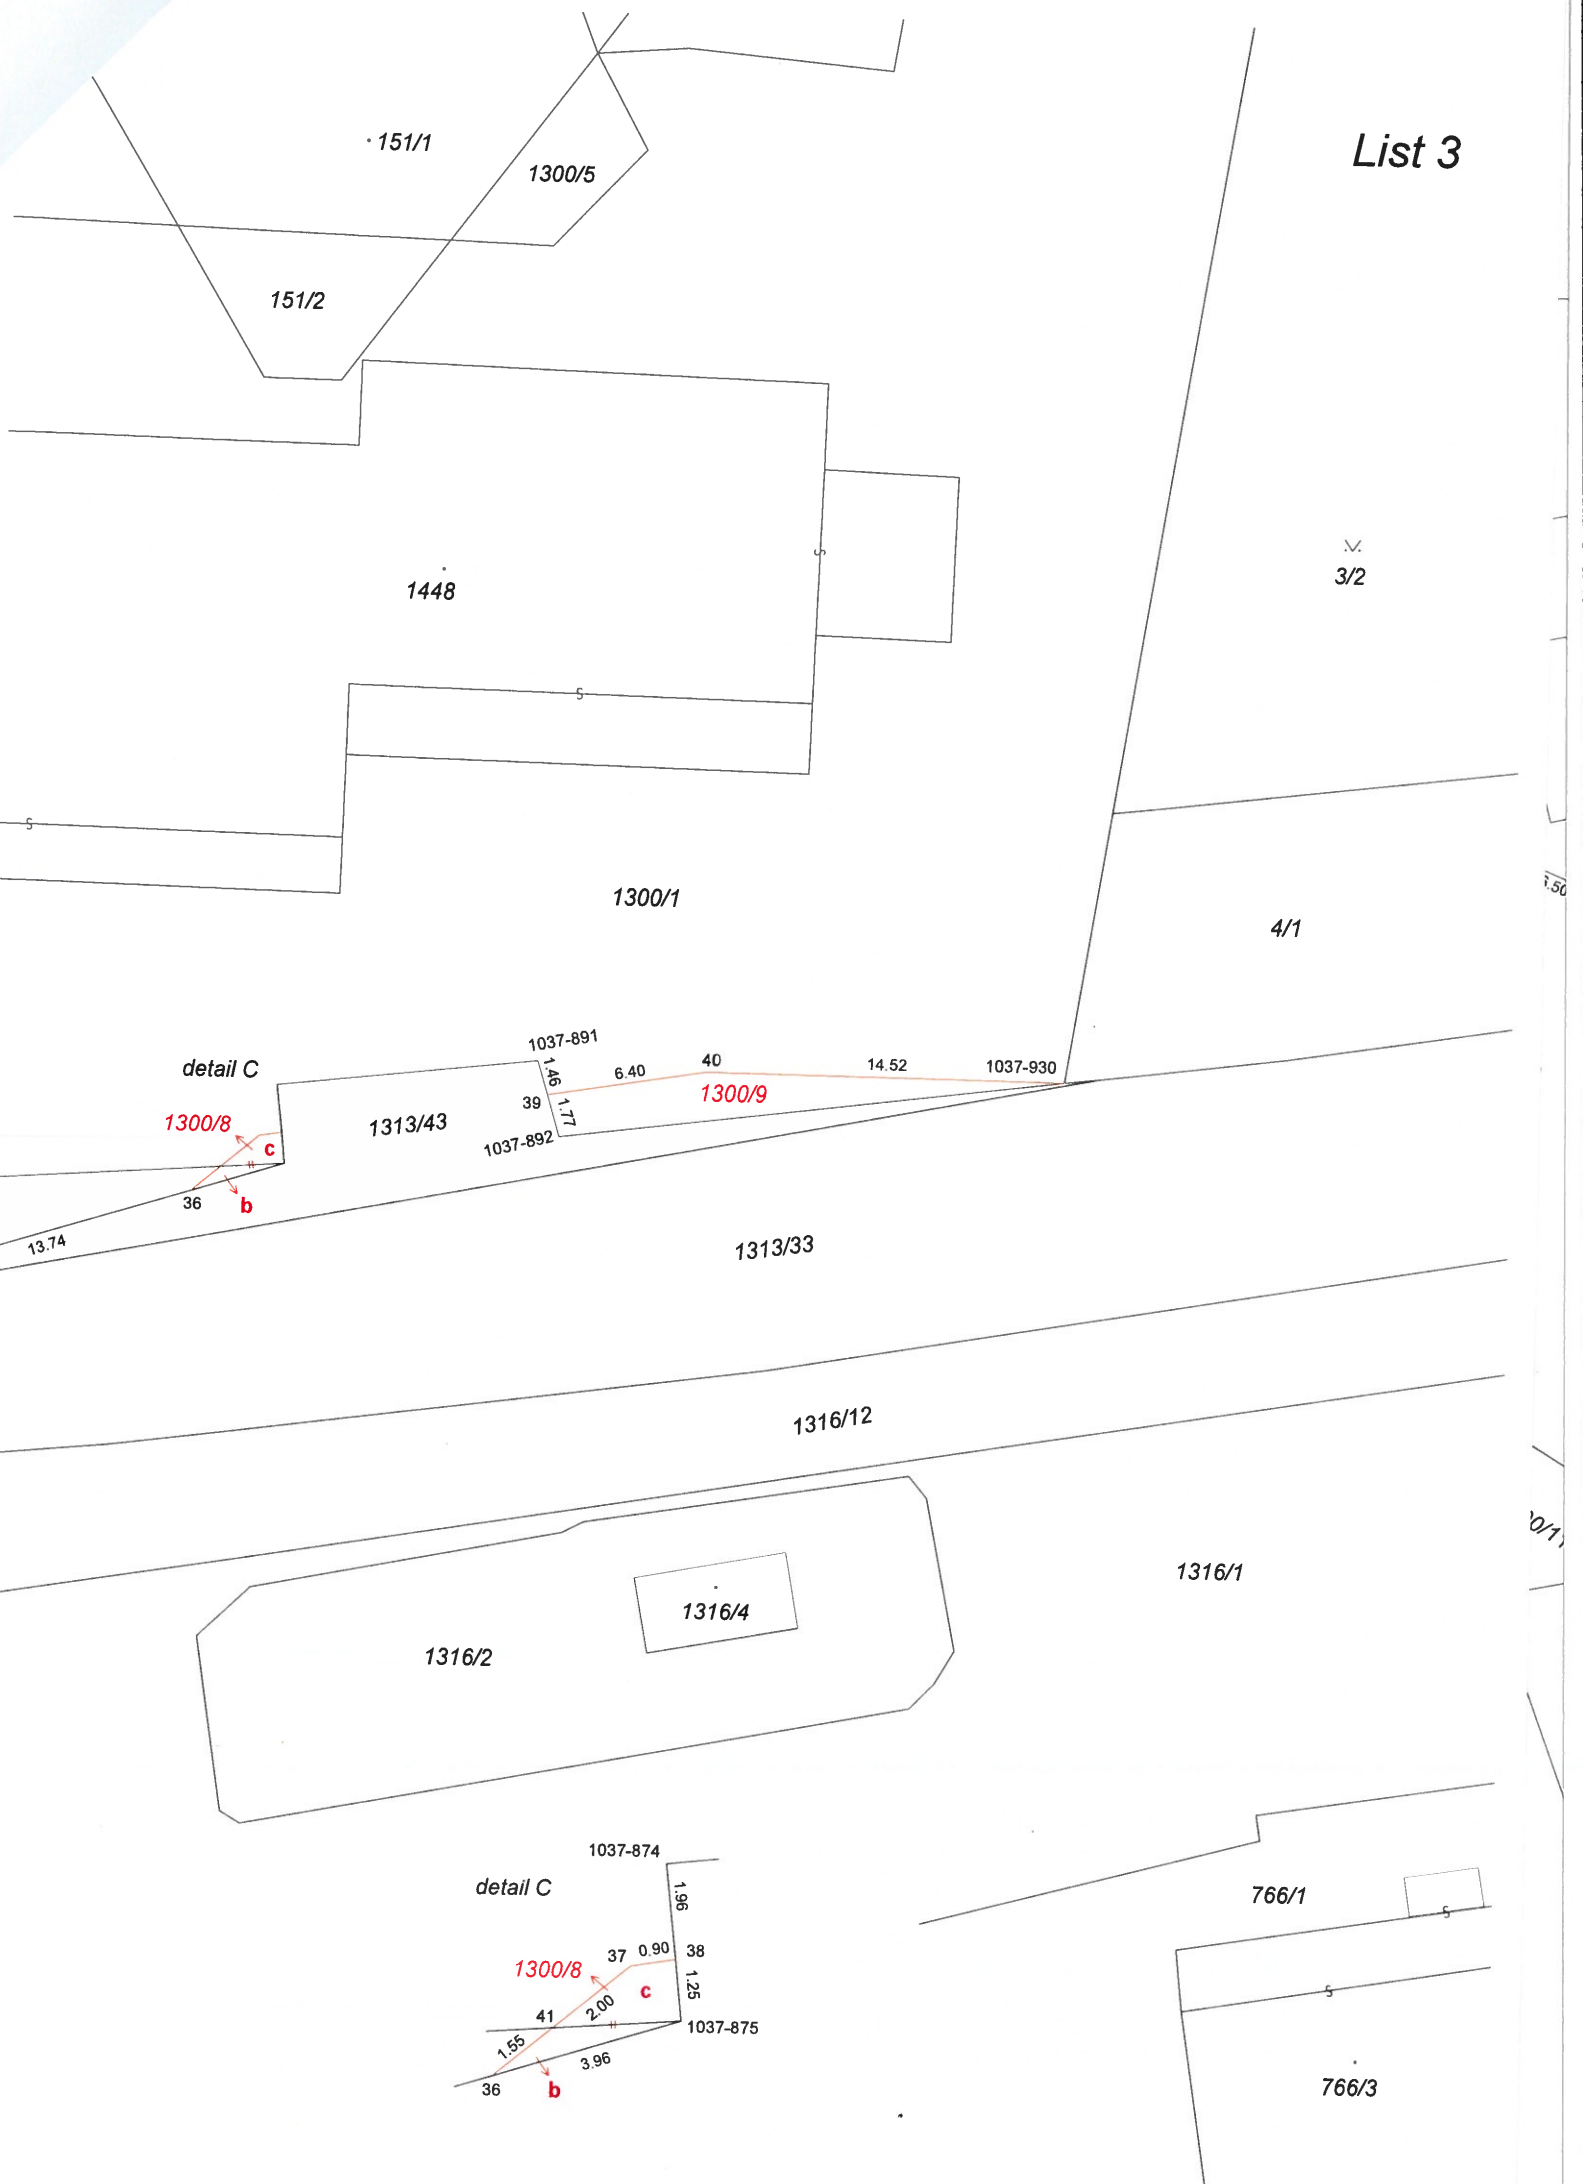

List 4

