


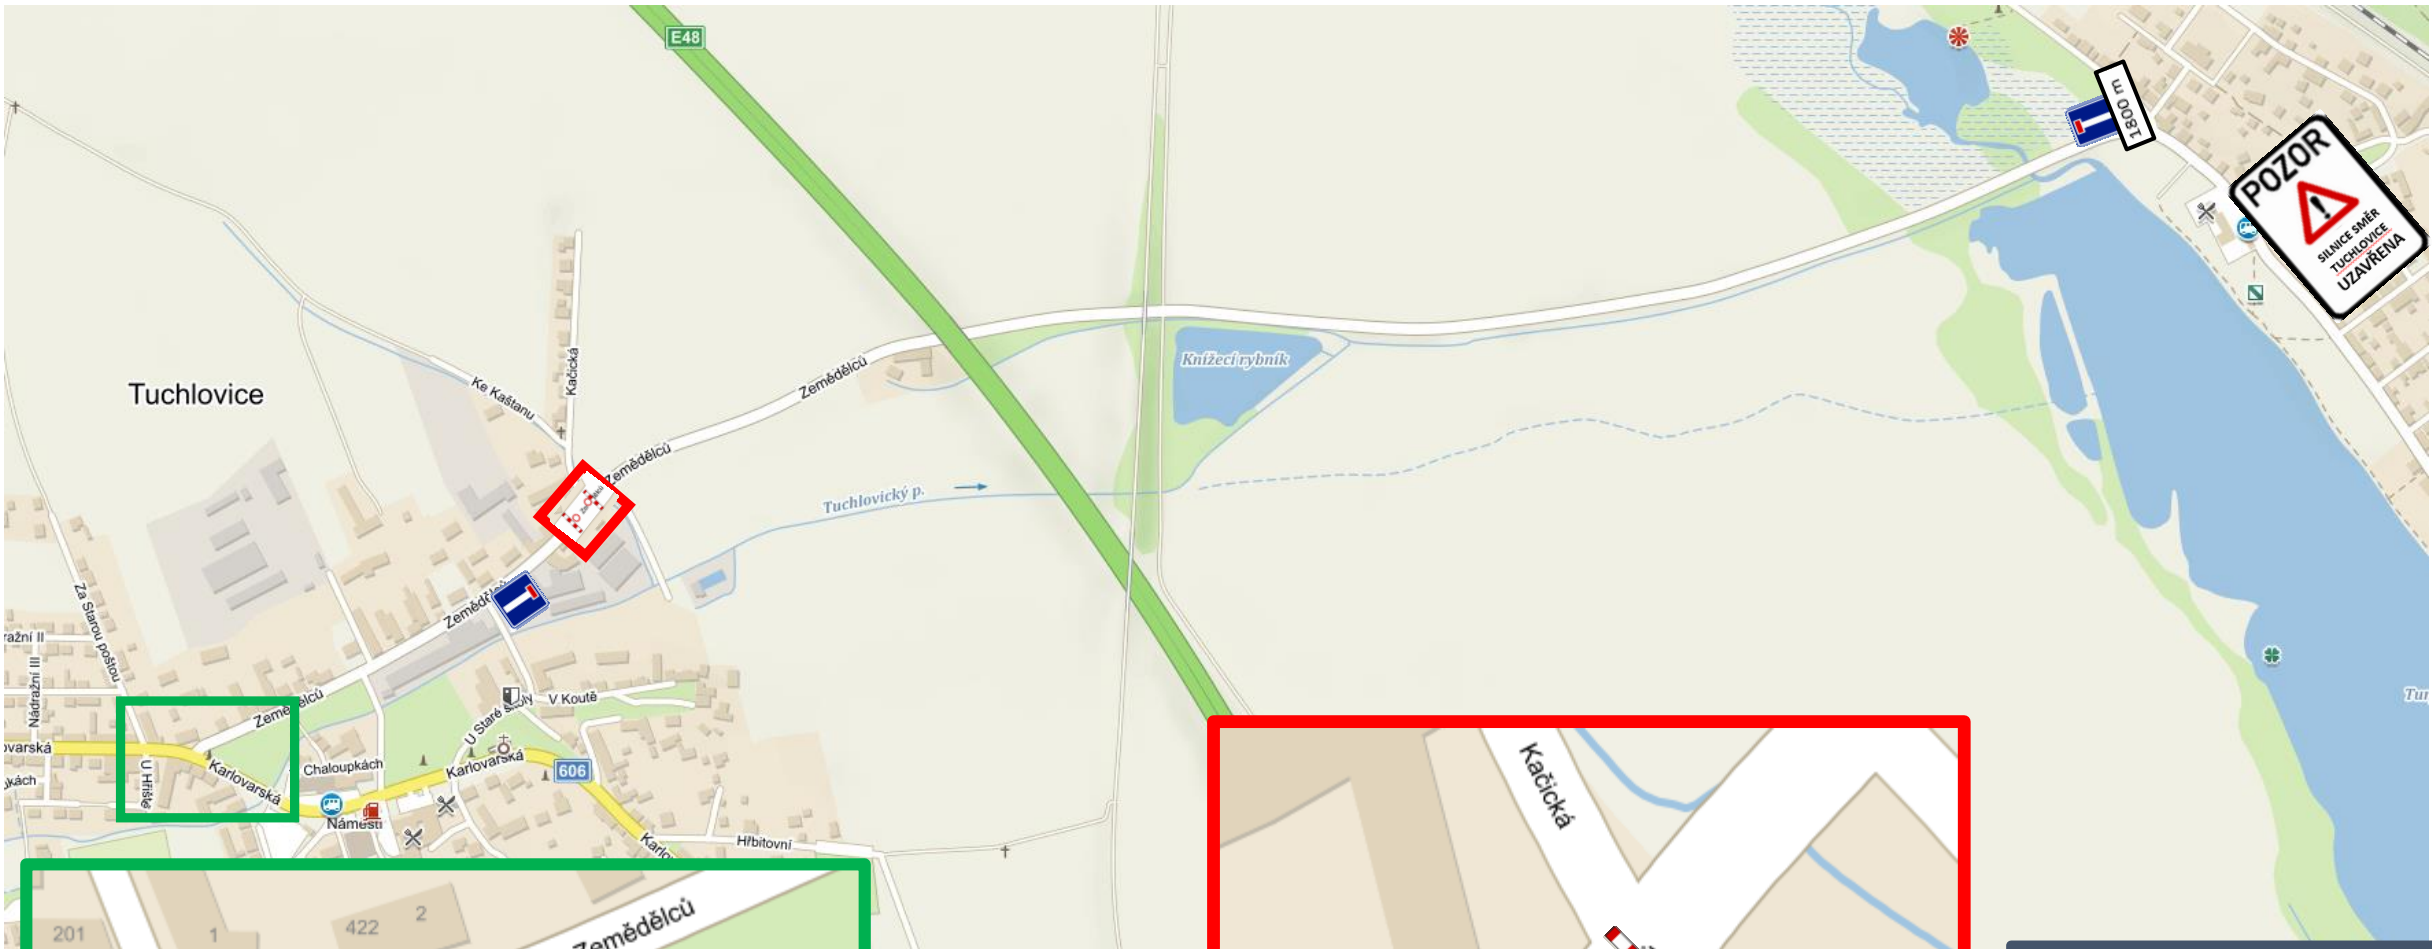

Alternativa
provedení IP 22

