




• **DOPRAVNÍ ZNAČENÍ** •
PROJEKTY REALIZACE PRONÁJEM




Vypracoval: Martin Frolík tel.: 777 690 022, e-mail: frolik@adsum.cz		Zodpovědný projektant, kontrola: Martin Frolík	
Investor: Krajská správa a údržba silnic Středočeského kraje přísp. org. Stř. kraje, Zborovská 11, 150 21 Praha 5		 • DOPRAVNÍ ZNAČENÍ • PROJEKTY REALIZACE PRONÁJEM ADSUM spol. s r.o. Havlíčková 923, 273 51 Unhošť provozovna: Lidická 7, 273 51 unhošť tel./fax: +420 312 698 482 mobil: +420 777 690 022 e-mail: adsum@adsum.cz http://www.adsum.cz IČ: 451 44 991, DIČ: CZ 451 44 991, KB Kladno, z.ú. 807741141/0100 Společnost vedená od 21. února 1992 u Městského soudu v Praze, spisová značka C7462	
Objednatel (stavebník): SILNICE GROUP a.s. Na Florenci 2116/15, 110 00 Praha 1			
Stavba: II/606			
VELKÁ DOBRÁ - NOVÉ STRAŠECÍ REKONSTRUKCE SILNICE A MOSTŮ			
Objekt: Dopravně inženýrské opatření - DIO		Číslo zakázky: DIO-133-7/2019-7	
Část objektu: etapa 2, okres Kladno Část. uzavírka sil. II/606 v km 7,515 - 8,155 Tuchlovice průtah - 2. úsek		Datum: červenec 2020	
		Stupeň: RDS	
		Měřítko: -	
		Počet formátů: 2xA4	
		Číslo přílohy:	Paré:
		7b.	

Celková situace stavby

II/606 Velká Dobrá - Nové Strašecí, rekonstrukce silnice a mostů

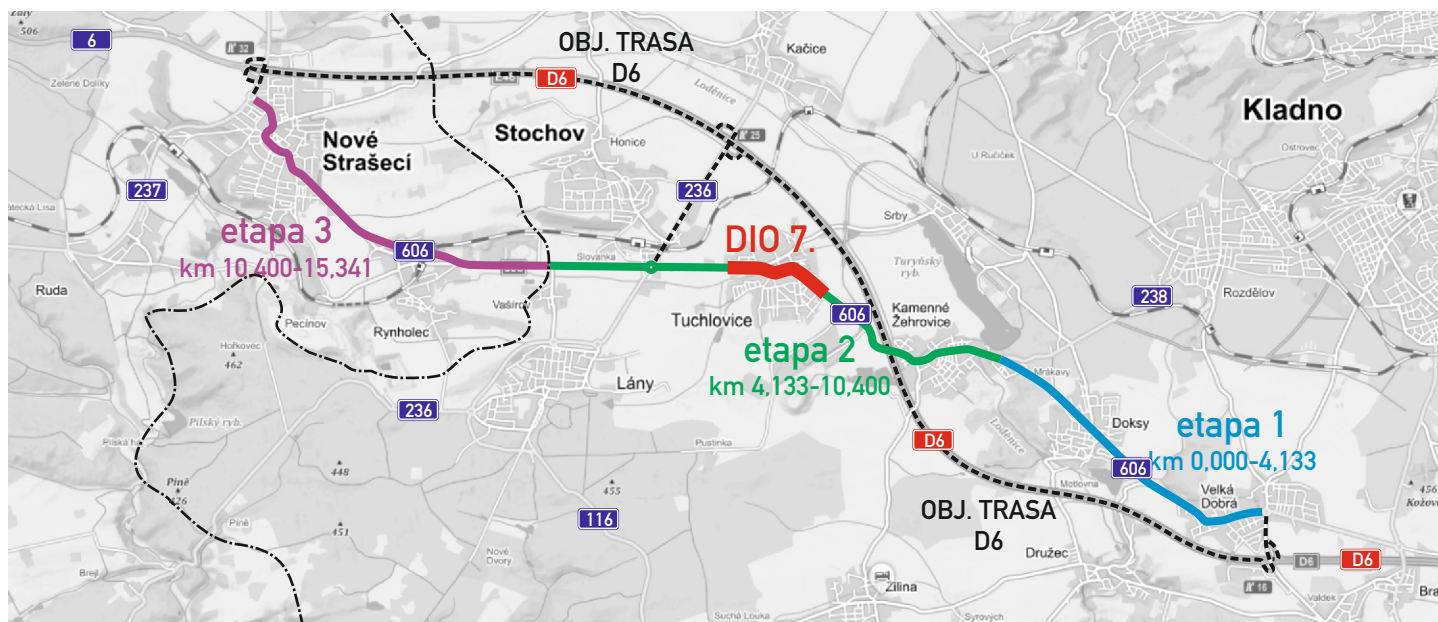

DIO 7b. - Tuchlovice průtah km 7,515 - 8,155 (SSZ)

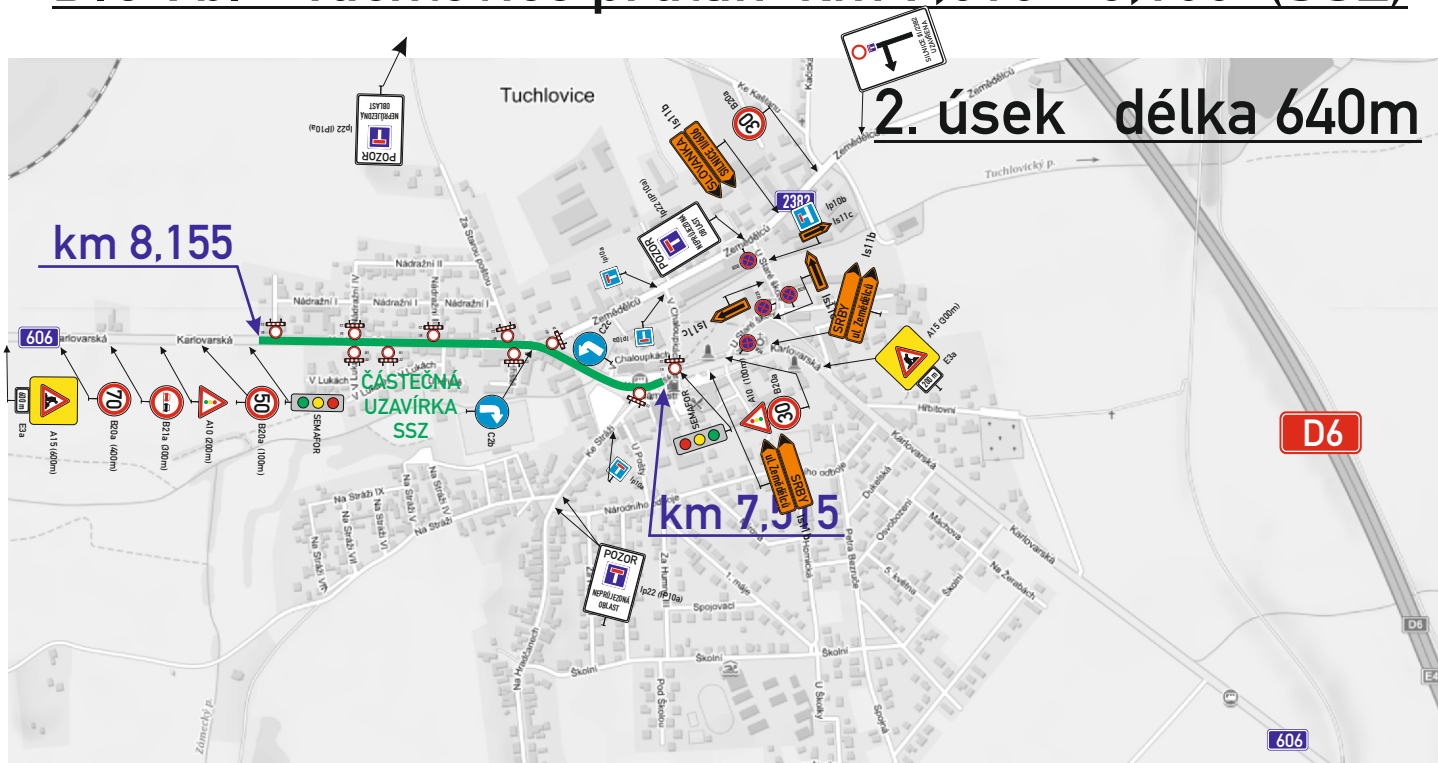

Dopravní značení v místě stavby

