


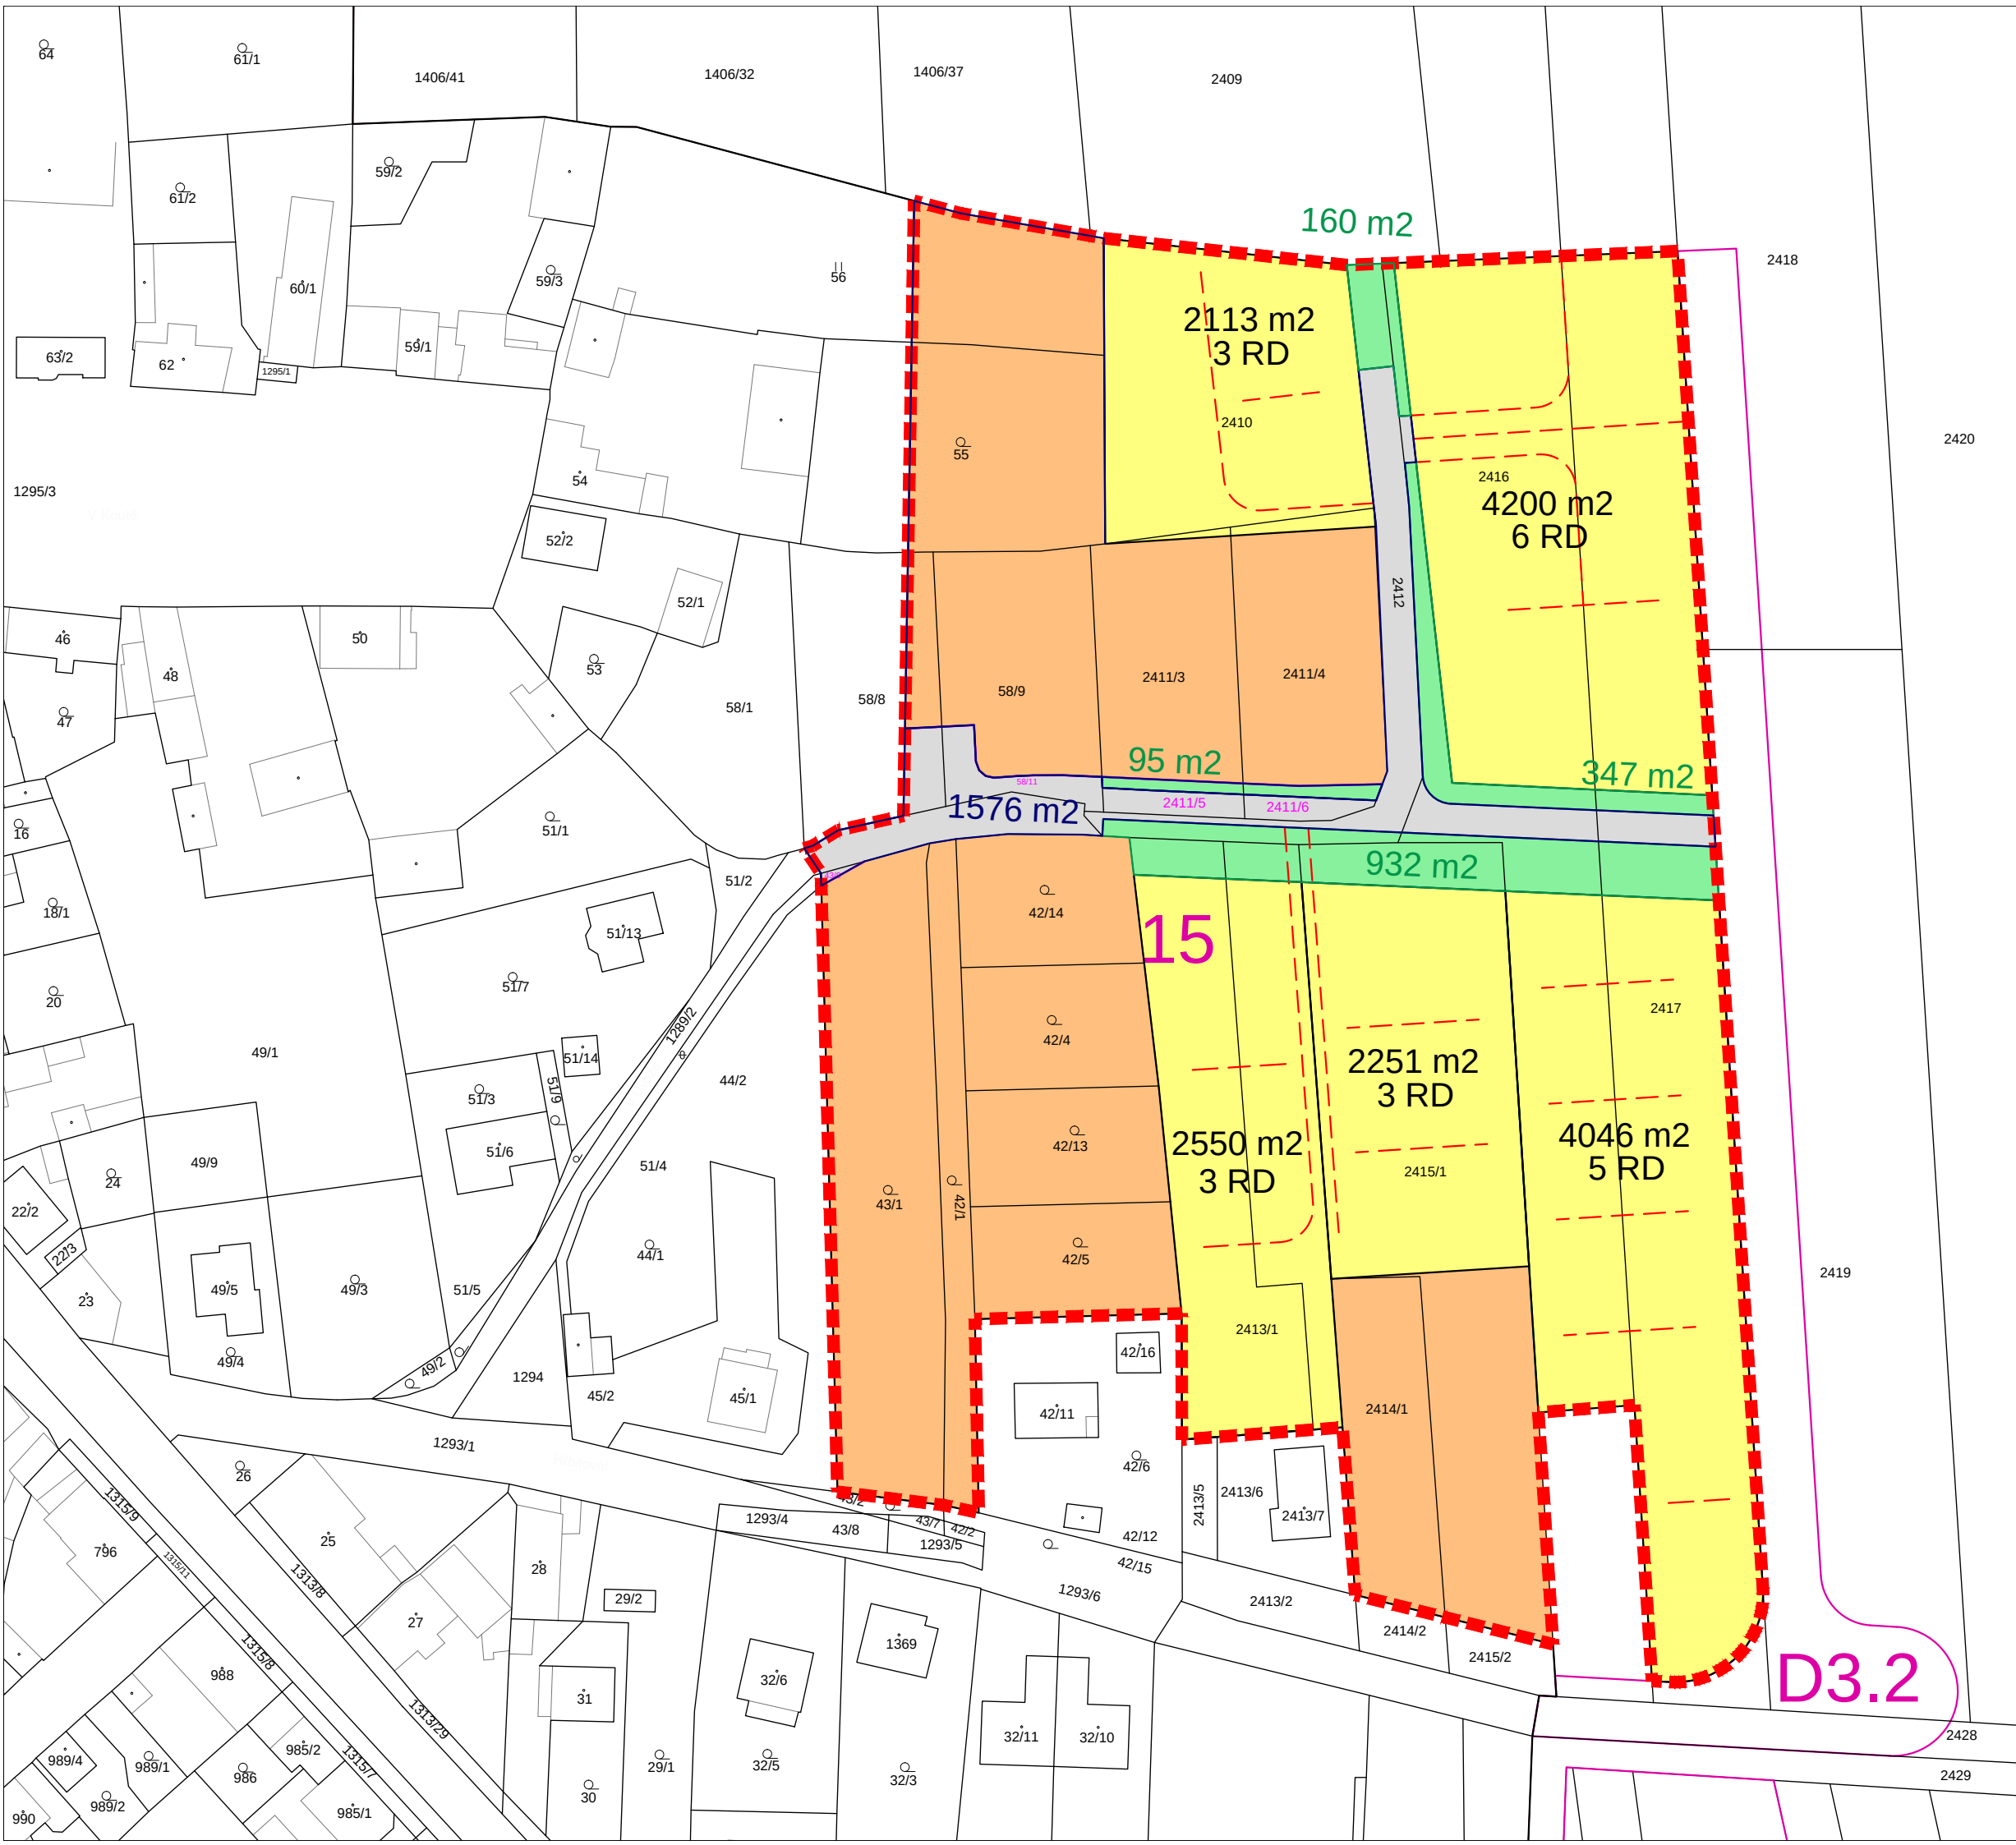

- Legenda
- hranice zastavěného území
 - hranice zastavitelné plochy č.15
 - zastavitelné plochy dle ÚP Tuchlovice
 - 15 3,0574 ha plocha bydlení č. 15 dle ÚP Tuchlovice
bydlení v rodinných domech
 - 0,1534 z toho veřejný prostor
(1000 m2 na 2 ha plochy = 1529 m2)
 - plochy k další parcelaci
 - princip parcelace
 - plochy dle stávající mapy KN
 - 0,1576 plochy pro komunikaci
 - převzatý tvar komunikace
 - 2411/5 převzatá změna KN

SCHEMA

ORIENTACE

S

Z V

ČÍSLO PARÉ

RAZÍTKO

ING. ARCH. LADISLAV KOMRSKA

ARCHITEKTONICKÝ ATELIER

PRAHA 4, MLADENKOVA 3234

NÁZEV ZAKÁZKY: ÚZEMNÍ STUDIE PLOCHY 15 TUCHLOVICE

MÍSTO ZAKÁZKY: OBEC TUCHLOVICE, ORP KLADNO, STŘEDOČESKÝ KRAJ

PORÍZOVATEL: OBEC TUCHLOVICE