
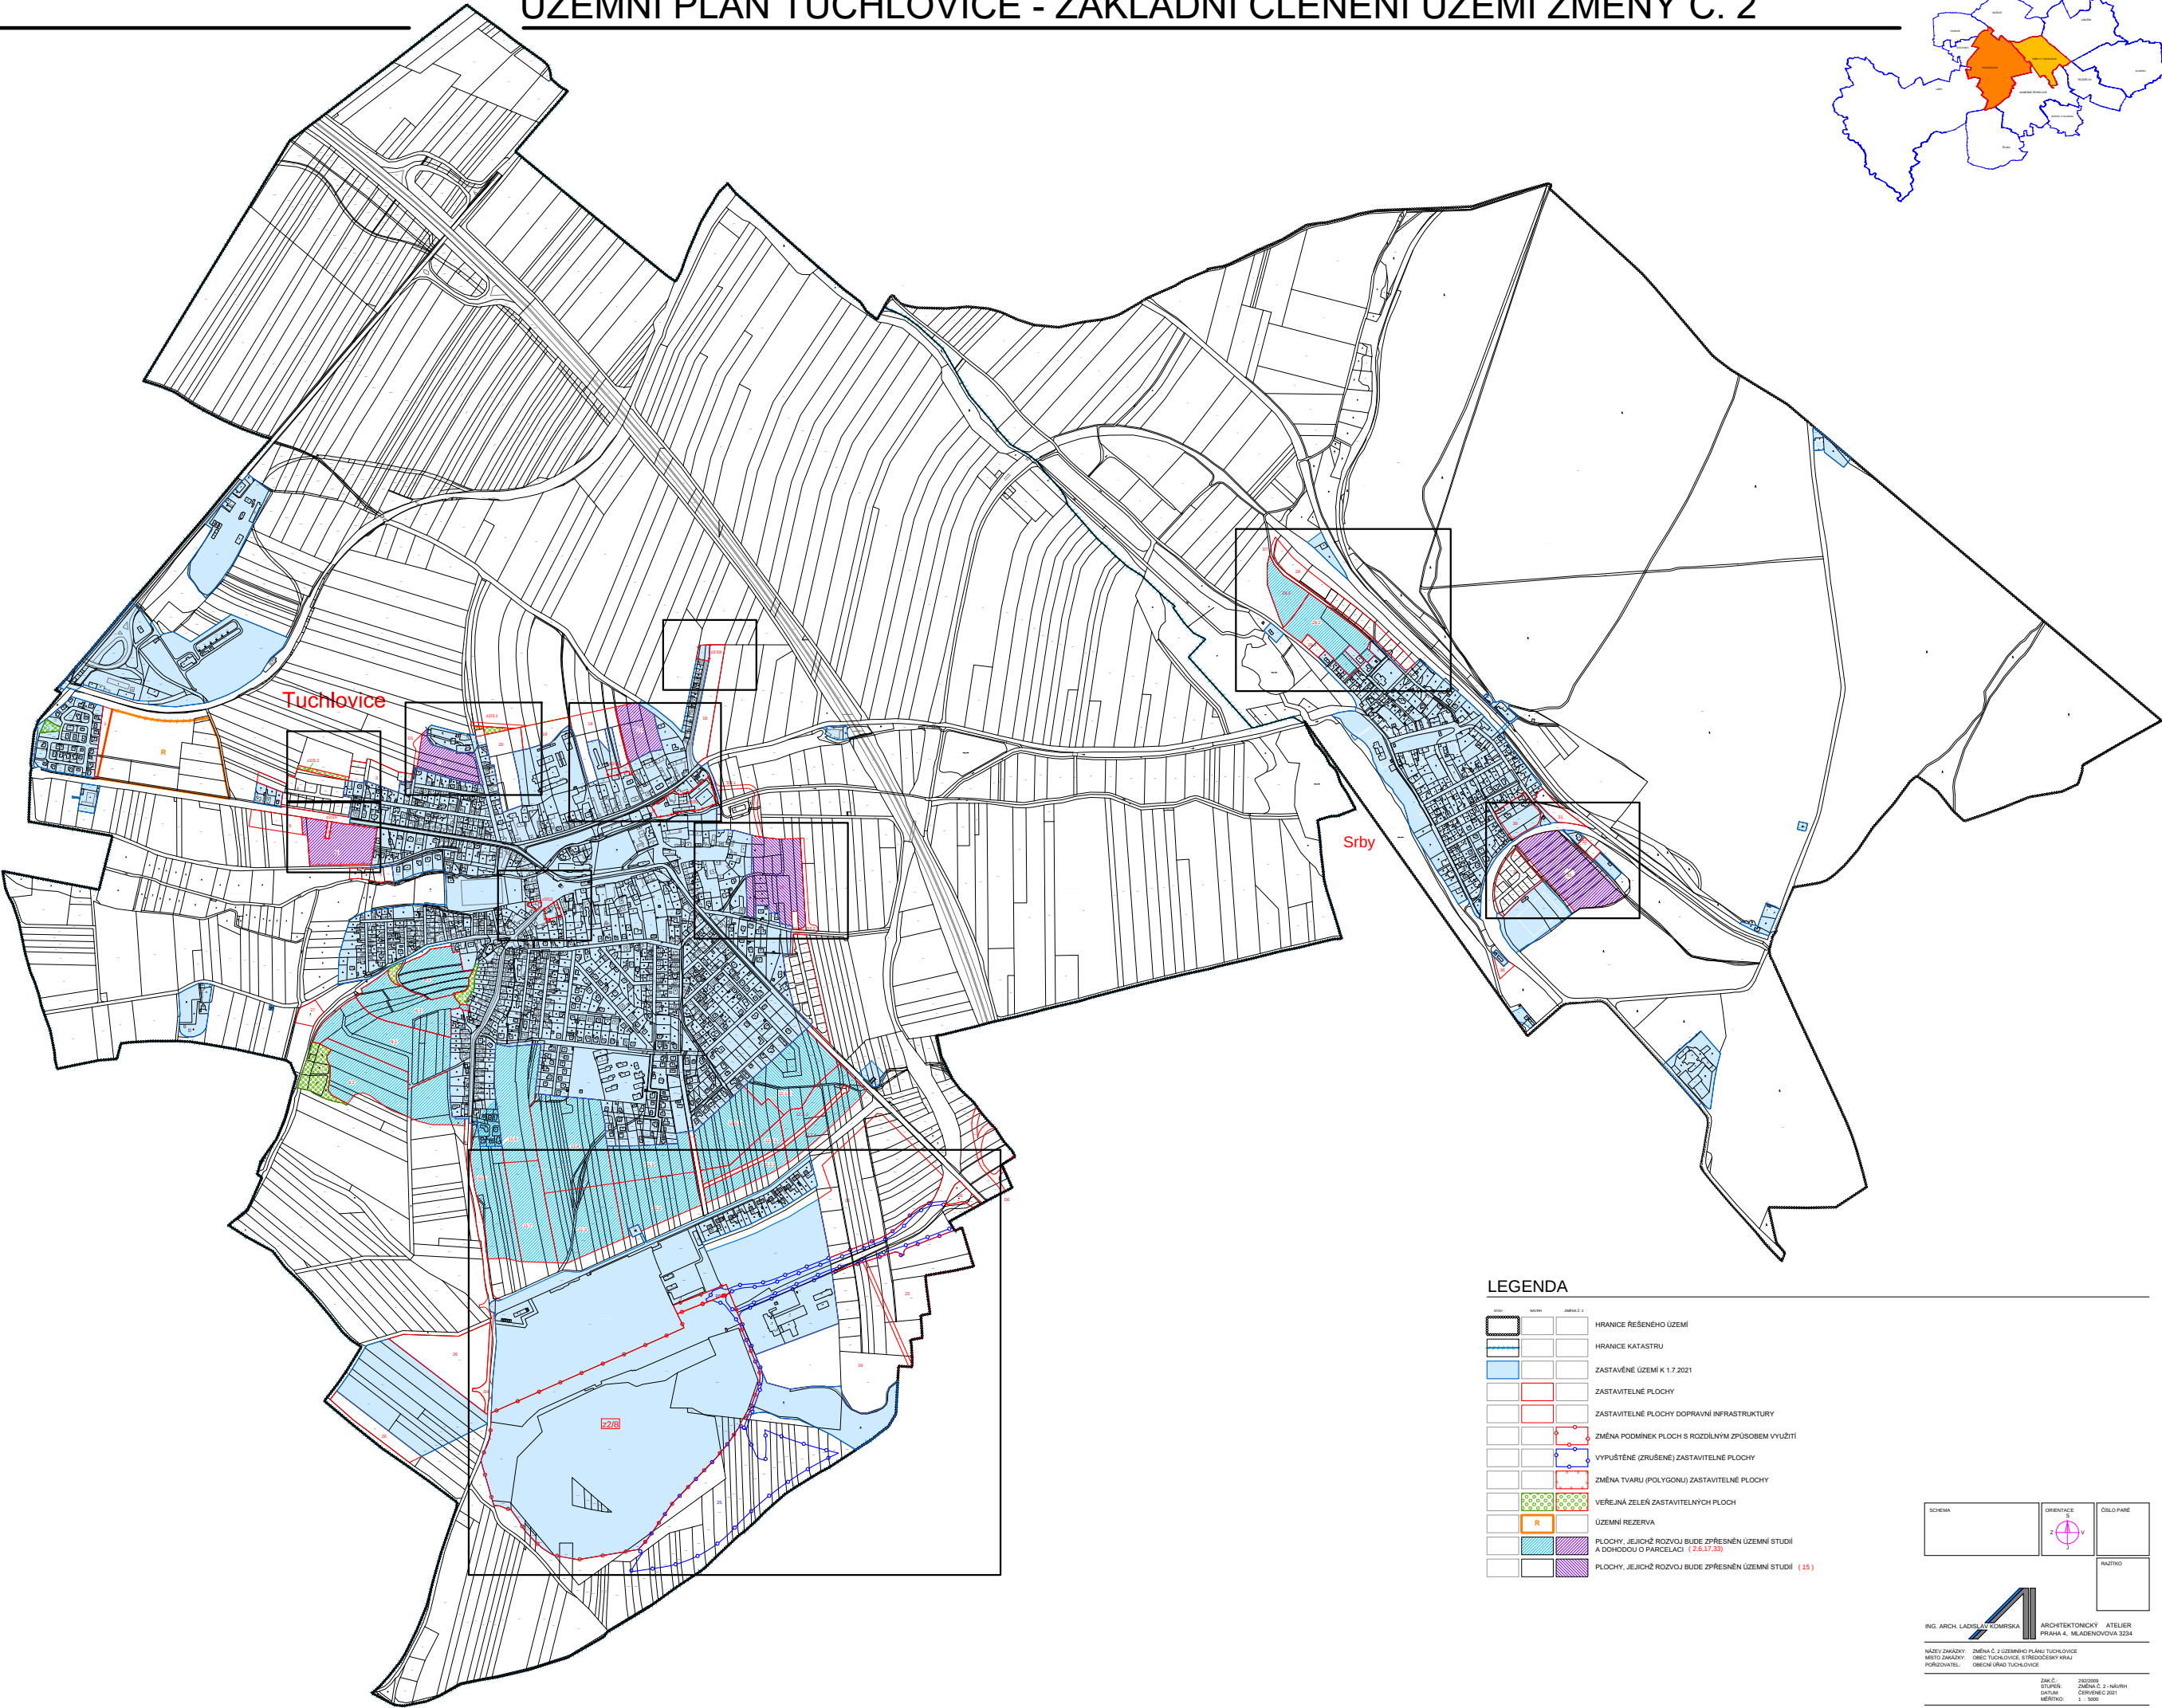


ÚZEMNÍ PLÁN TUCHLOVICE - ZÁKLADNÍ ČLENĚNÍ ÚZEMÍ ZMĚNY Č. 2

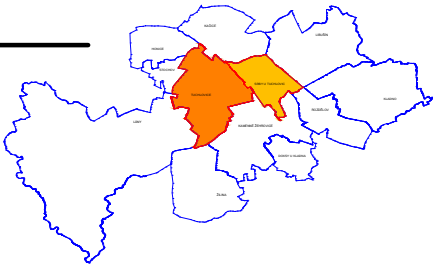

LEGENDA

	HRANICE ŘEŠENÉHO ÚZEMÍ
	HRANICE KATASTRU
	ZASTAVĚNÉ ÚZEMÍ K 1.7.2021
	ZASTAVITELNÉ PLOCHY
	ZASTAVITELNÉ PLOCHY DOPRAVNÍ INFRASTRUKTURY
	ZMĚNA PODMÍNEK PLOCH S ROZDÍLNÝM ZPŮSOBEM VYUŽITÍ
	VYPUŠTĚNÉ (ZRUŠENÉ) ZASTAVITELNÉ PLOCHY
	ZMĚNA TVARU (POLYGONU) ZASTAVITELNÉ PLOCHY
	VEŘEJNÁ ZELEN ZASTAVITELNÝCH PLOCH
	ÚZEMNÍ REZERVA
	PLOCHY, JEJICHŽ ROZVOJ BUDE ZPŘESNĚN ÚZEMNÍ STUDIÍ A DOHODOU O PARCELACI (2.6.17.33)
	PLOCHY, JEJICHŽ ROZVOJ BUDE ZPŘESNĚN ÚZEMNÍ STUDIÍ (15)

SCHEMA	ORIENTACE S Z V J	ČÍSLO PÁNE
		RASTROV

ING. ARCH. LADISLAV KOZMIRSKA
ARCHITEKTONICKÝ ATELIER
PRAHA 4, MLADENOVÁ 3234

NÁZEV ZAKÁZKY: ZMĚNA Č. 2 ÚZEMNÍHO PLÁNU TUCHLOVICE
MÍSTO SHRANČÍ: OBEC TUCHLOVICE, STŘEDOČESKÝ KRAJ
POŘIZOVATEL: OBECNÍ ÚŘAD TUCHLOVICE

Zak. č.: 280209
Stavba: ZMĚNA Č. 2 ÚZEMNÍHO PLÁNU TUCHLOVICE
Datum: ČERVENEC 2021
Měřítko: 1 : 5000

NÁZEV VÝKRESU: ČÍSLO VÝKRESU: 1a

VÝKRES ZÁKLADNÍHO ČLENĚNÍ ÚZEMÍ