


Tuchlovice, ul. Karlovarská, U Hřiště / kanalizace



DOPRAVNÉ INŽENÝRSKÉ OPATŘENÍ
FGTH.CZ s.r.o.
 J. HORY 1494, KLADNO 272 01
 TEL.: +420 724 501 708
 EMAIL: fgh.cz@seznam.cz
 IČ: 063 12 411
 PROJEKCE ★ INŽENÝRING
 DOPRAVNÍHO ZNAČENÍ

PROZNAK
 Proznak Kladno s.r.o.
 DOPRAVNÍ ZNAČENÍ
 J. Hory 1494, 272 01 Kladno
 p. Vozár +420 724 501 701

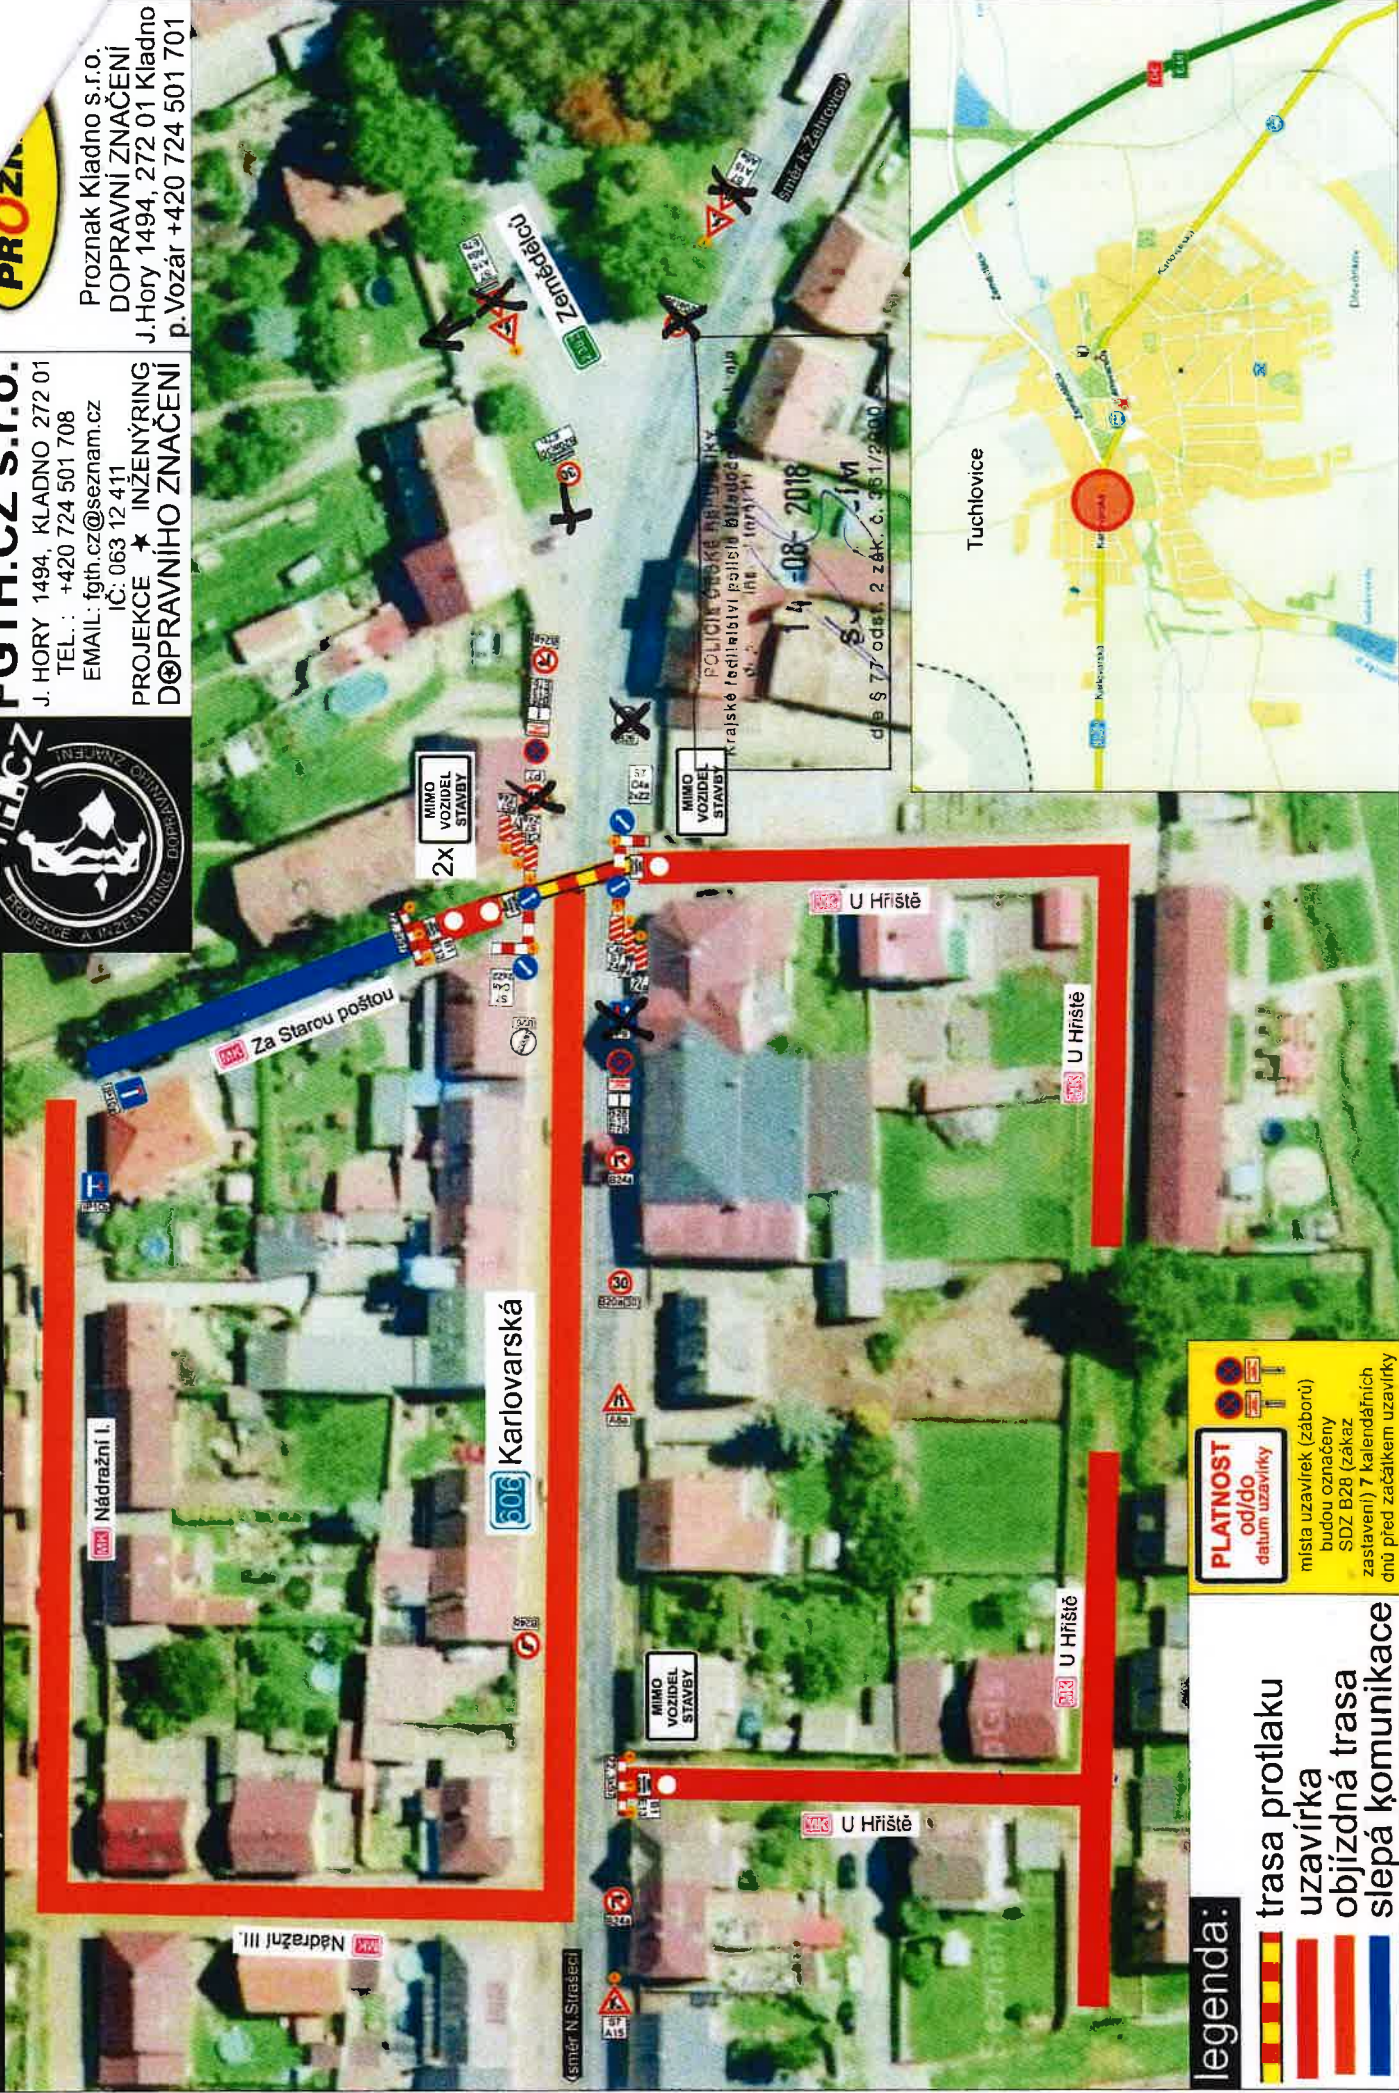

PLATNOST od/do datum uzavírky
 místa uzavírek (záborů) budou označeny SDZ B28 (zákaz zastavení) 7 kalendářních dnů před začátkem uzavírky

- legenda:**
-  trasa protlaku
 -  uzavírka
 -  objízdná trasa
 -  stepá komunikace