



Celková situace stavby

II/606 Velká Dobrá - Nové Strašecí, rekonstrukce silnice a mostů

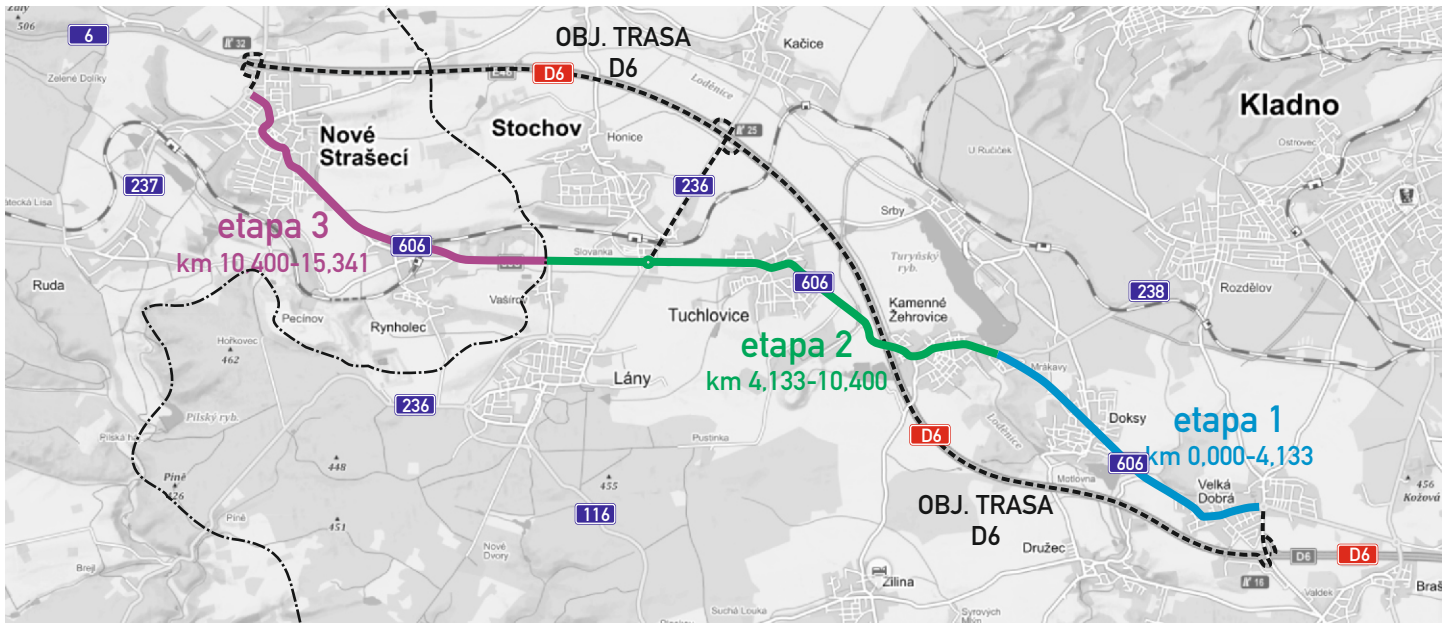


DIO 6a. - úplná uzavírka - MOSTY Doksy + K. Žehrovice

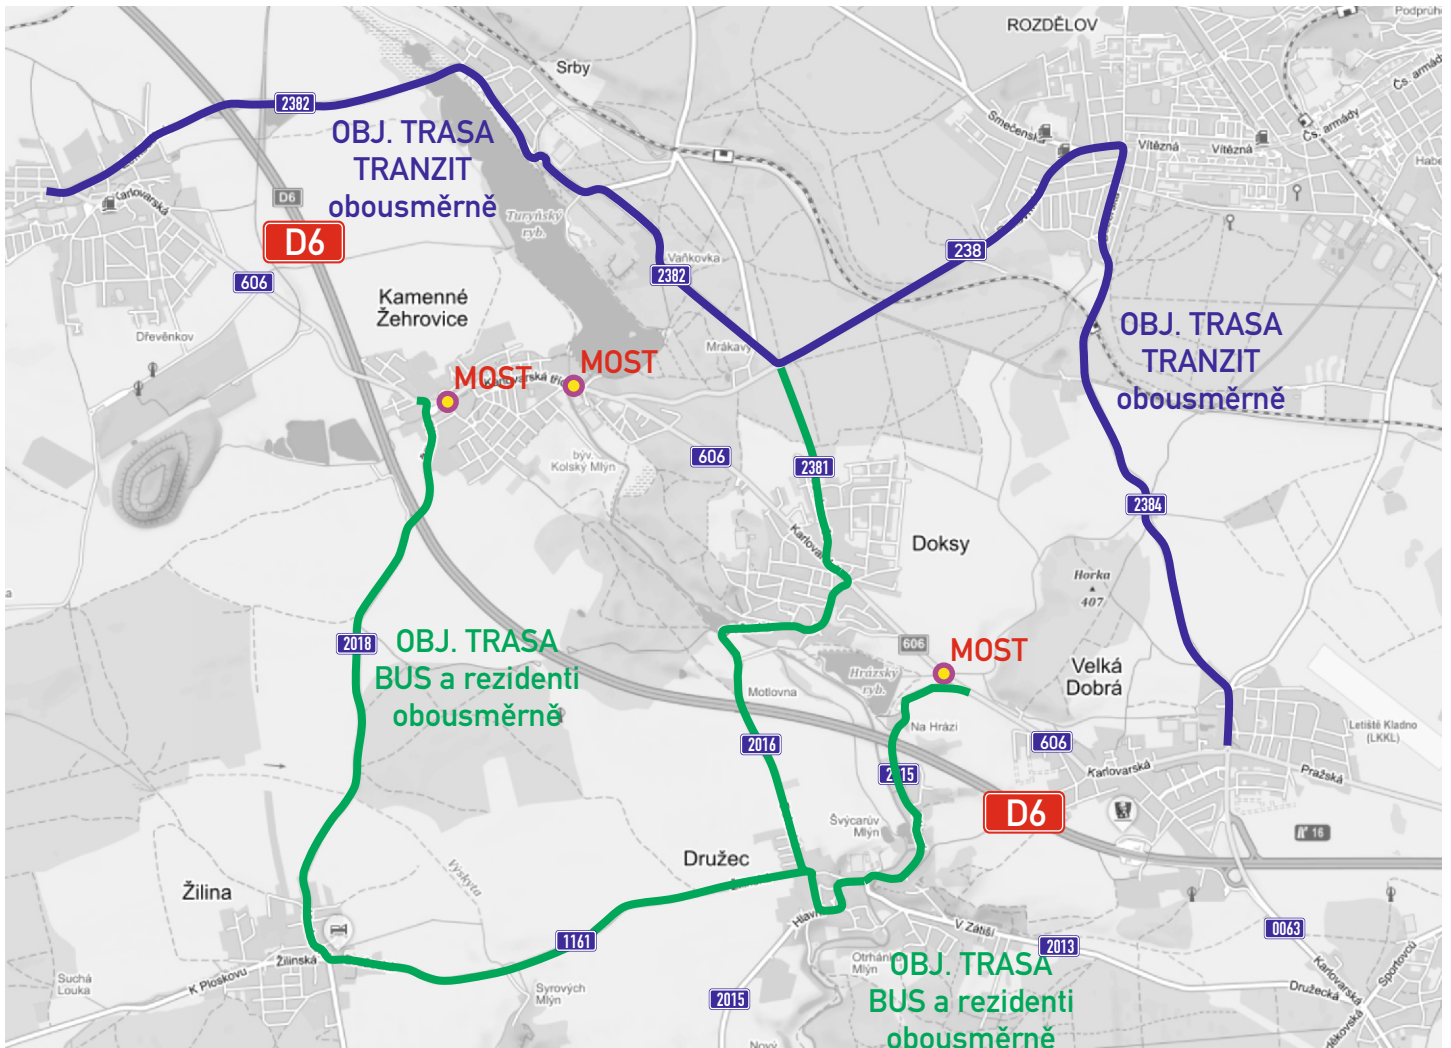


Celková situace stavby

II/606 Velká Dobrá - Nové Strašecí, rekonstrukce silnice a mostů

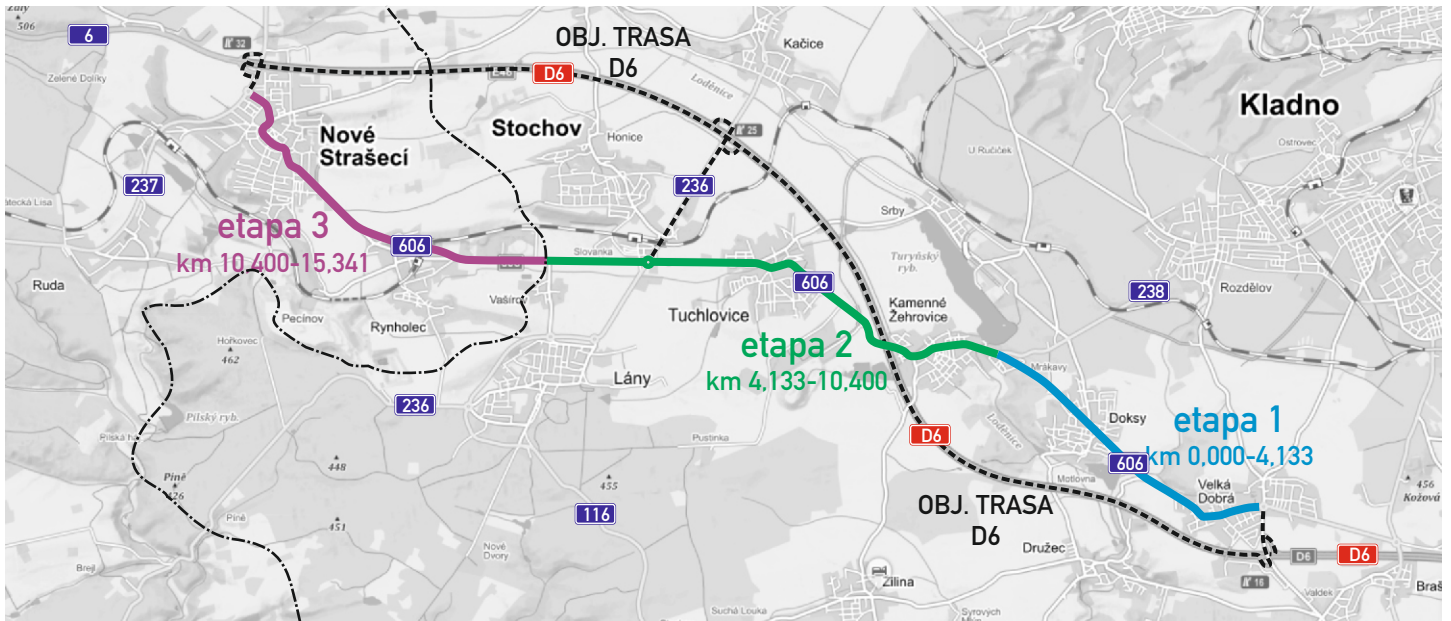


DIO 6b. - úplná uzavírka - MOSTY Doksy + K. Žehrovice
+ úsek V. Dobrá - Družec km 0,540 - 1,850
+ úsek Žehrovice - DESTONE km 5,320 - 6,120 (SSZ)

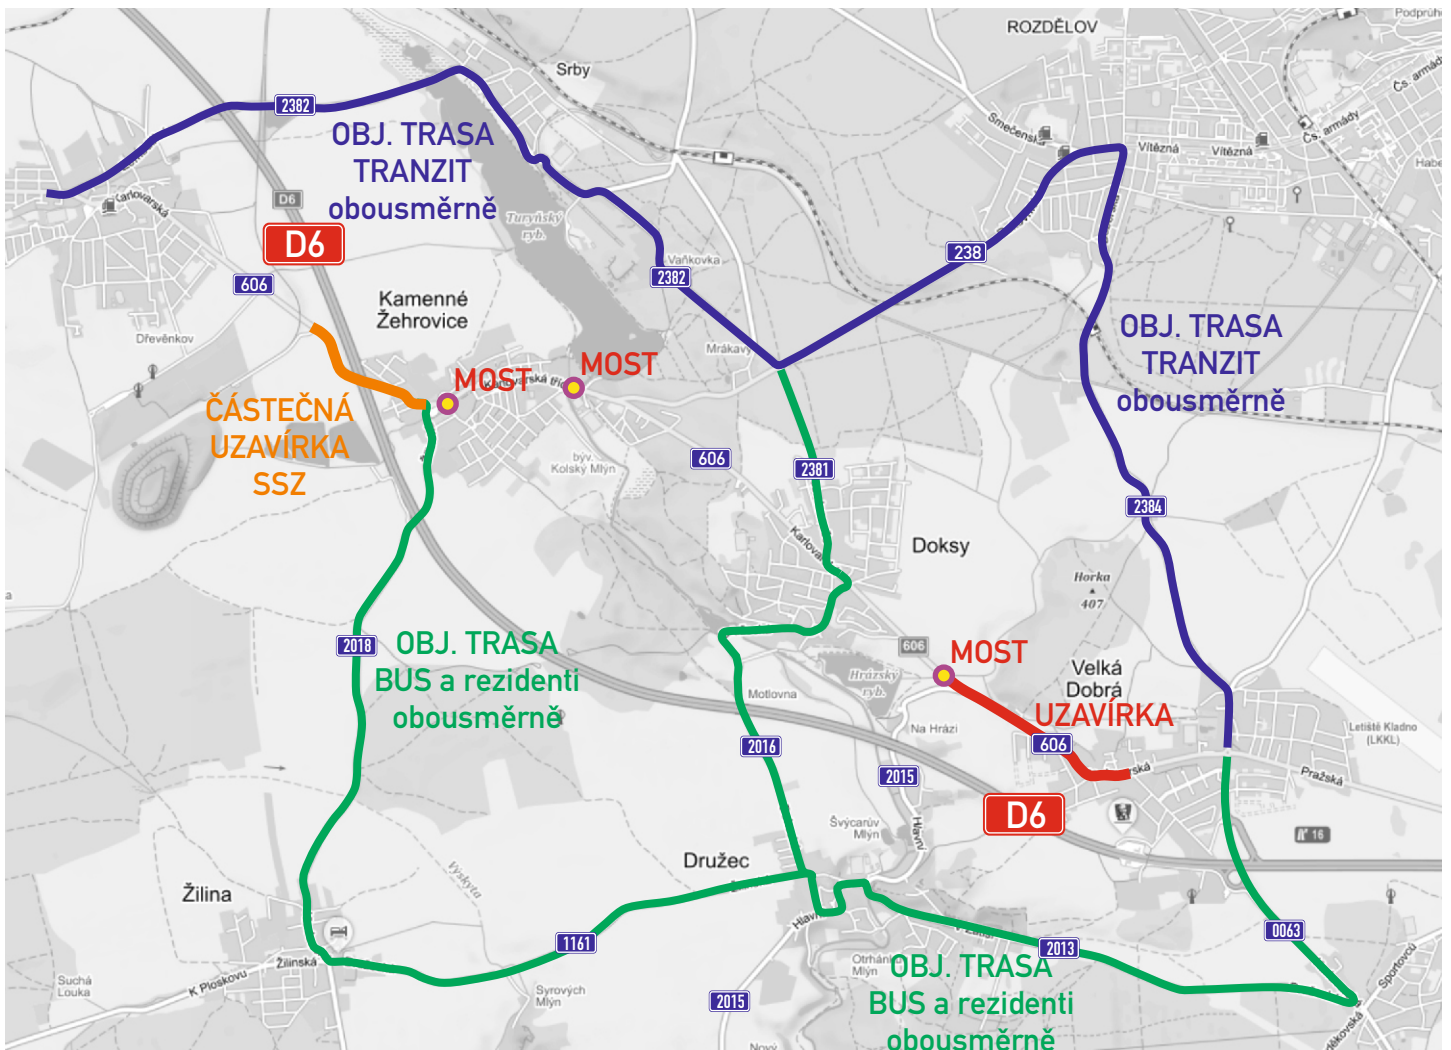


Celková situace stavby

II/606 Velká Dobrá - Nové Strašecí, rekonstrukce silnice a mostů

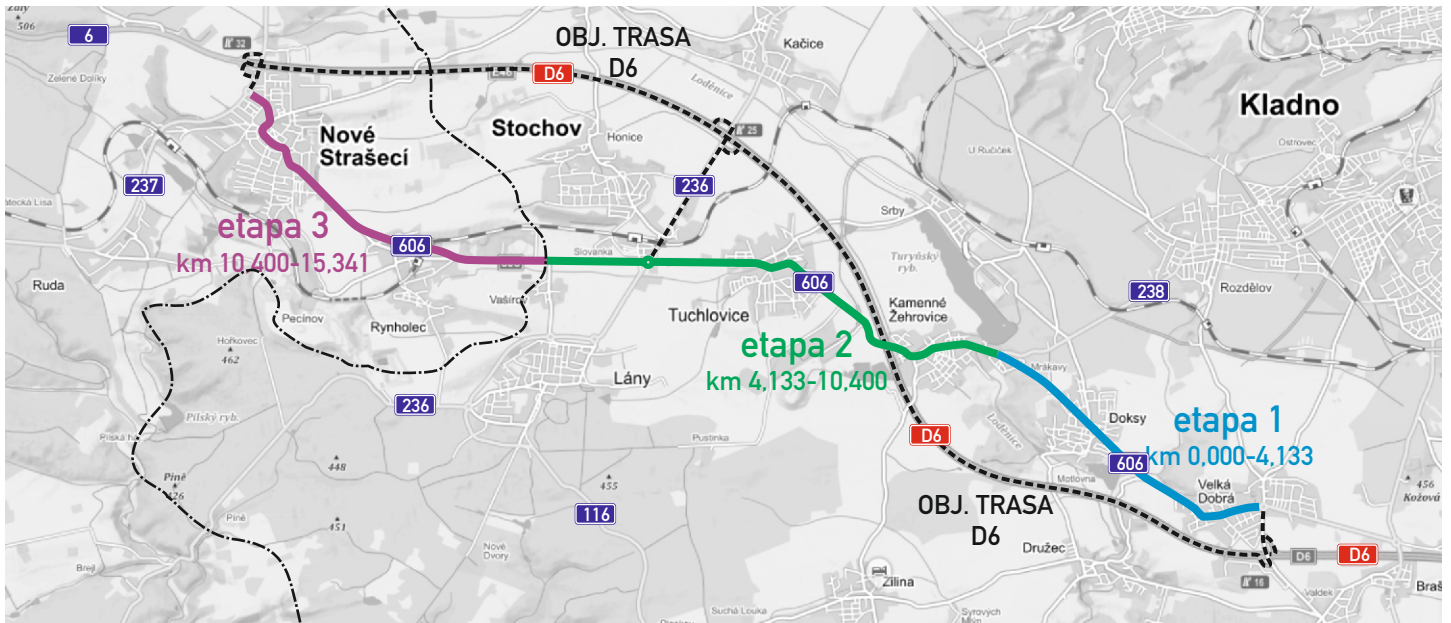


DIO 6c. - úplná uzavírka - MOSTY Doksy + K. Žehrovice

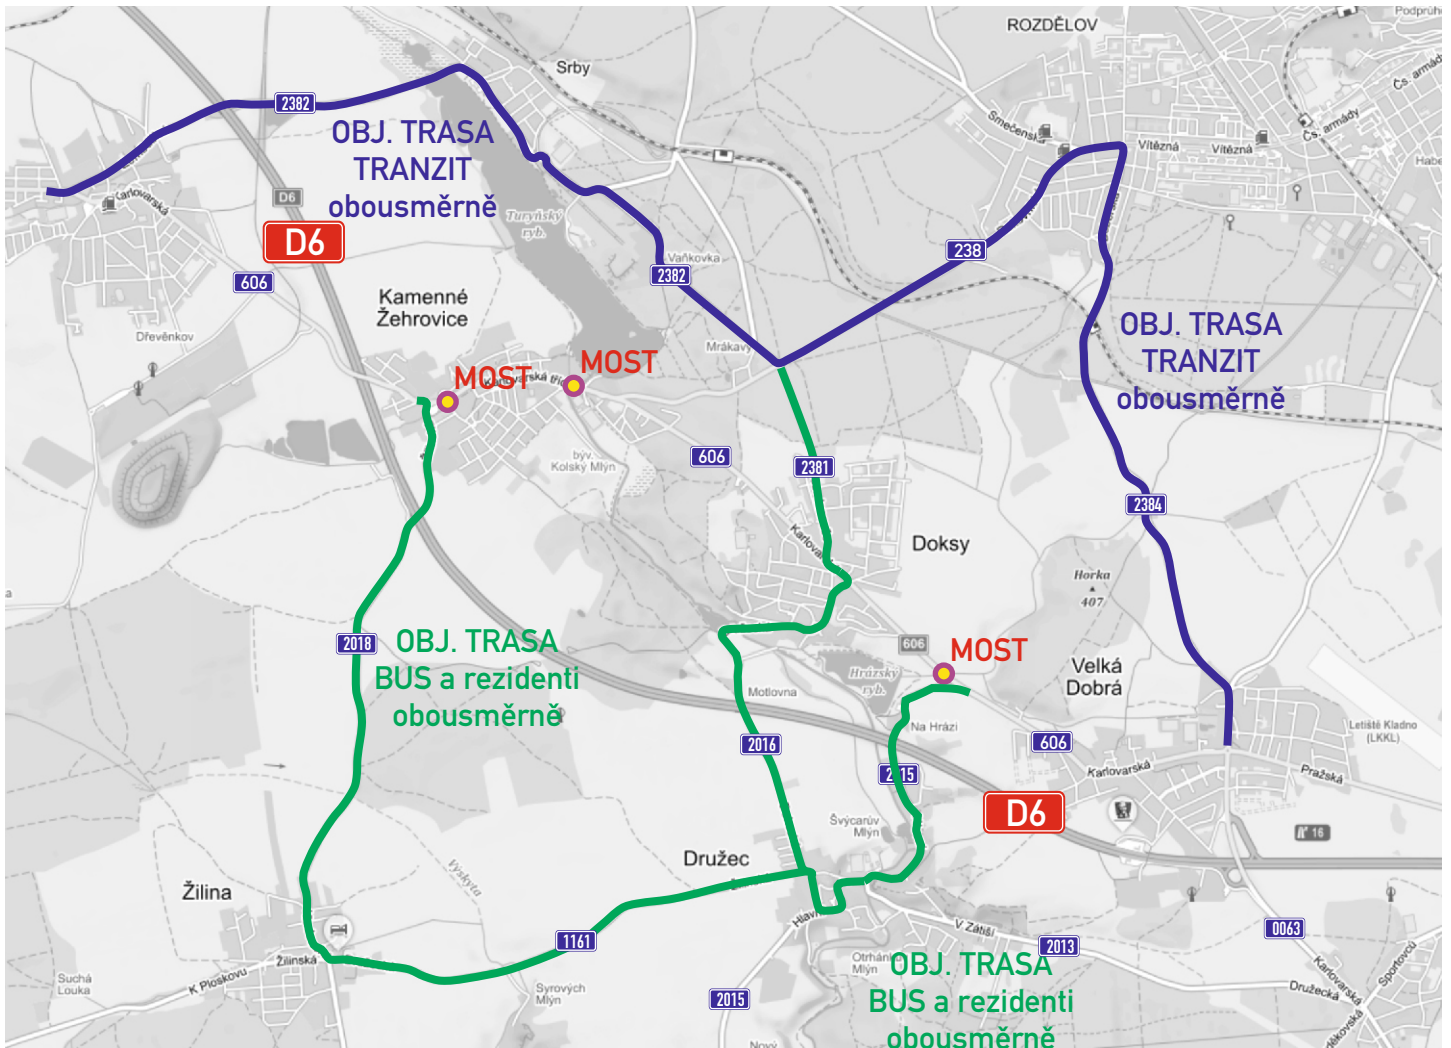


Celková situace stavby

II/606 Velká Dobrá - Nové Strašecí, rekonstrukce silnice a mostů

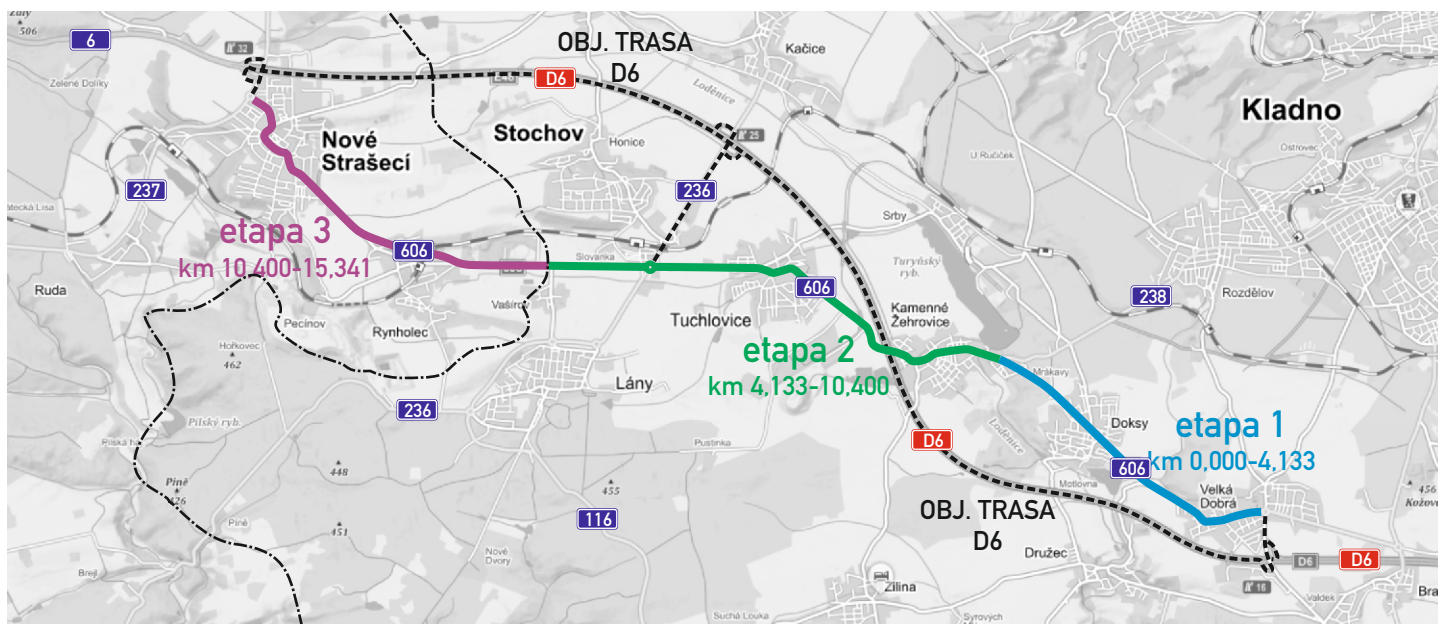


DIO 6d. - úplná uzavírka - MOSTY Doksy + K. Žehrovice
+ úsek Družec - Doksy km 1,650 - 2,530
+ úsek K. Žehrovice km 4,160 - 5,320

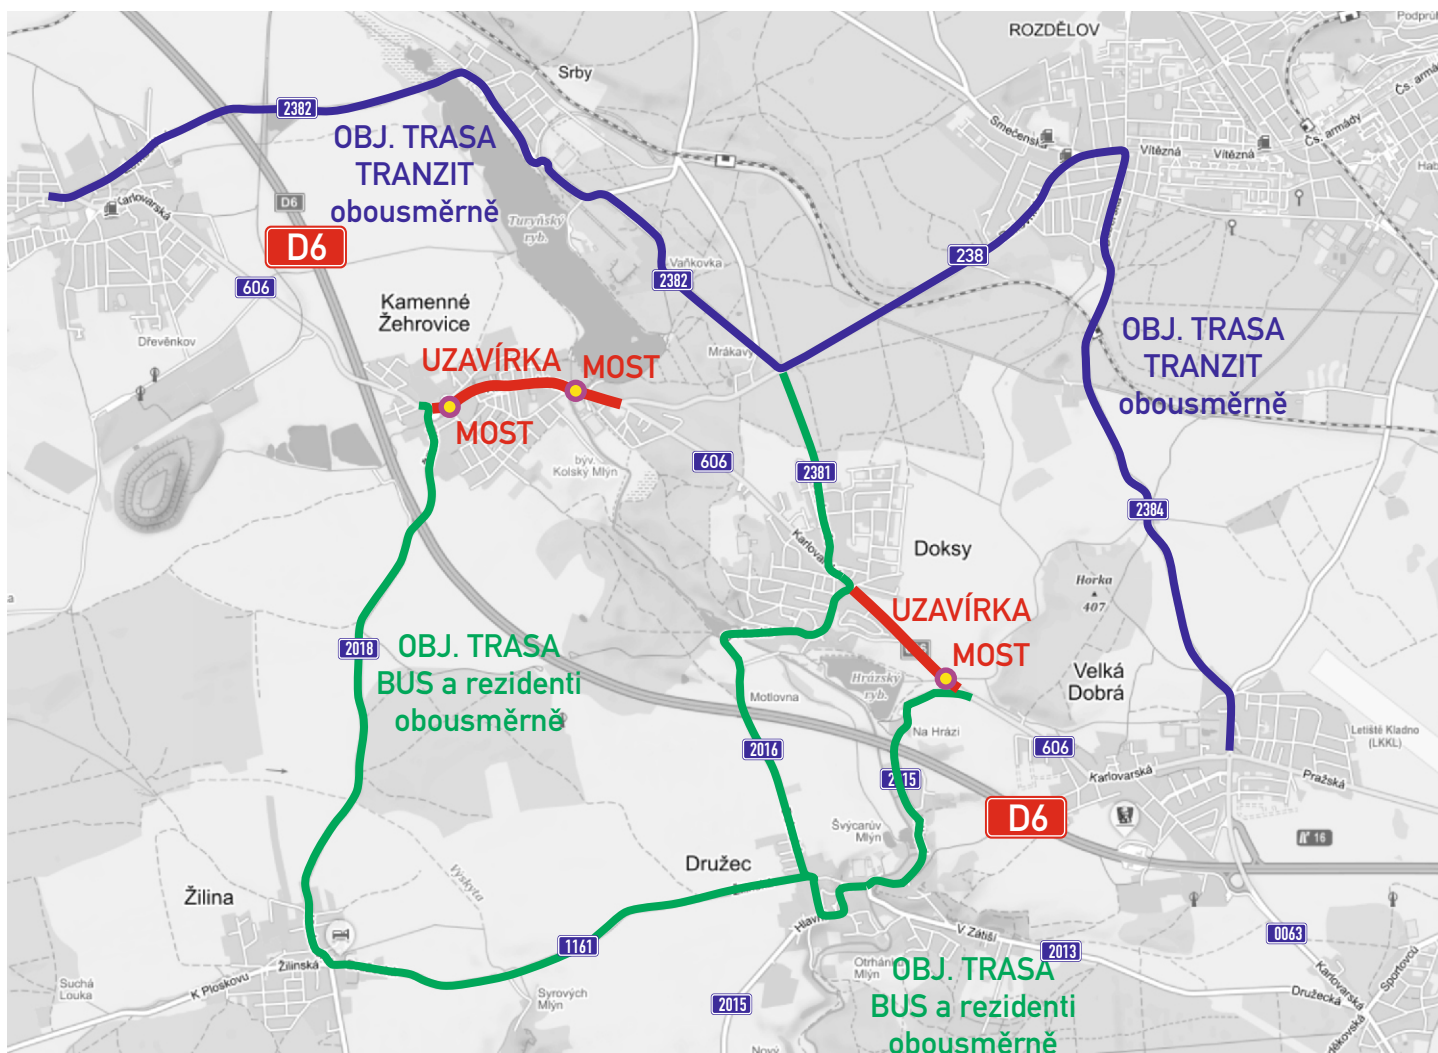

Celková situace stavby

II/606 Velká Dobrá - Nové Strašecí, rekonstrukce silnice a mostů

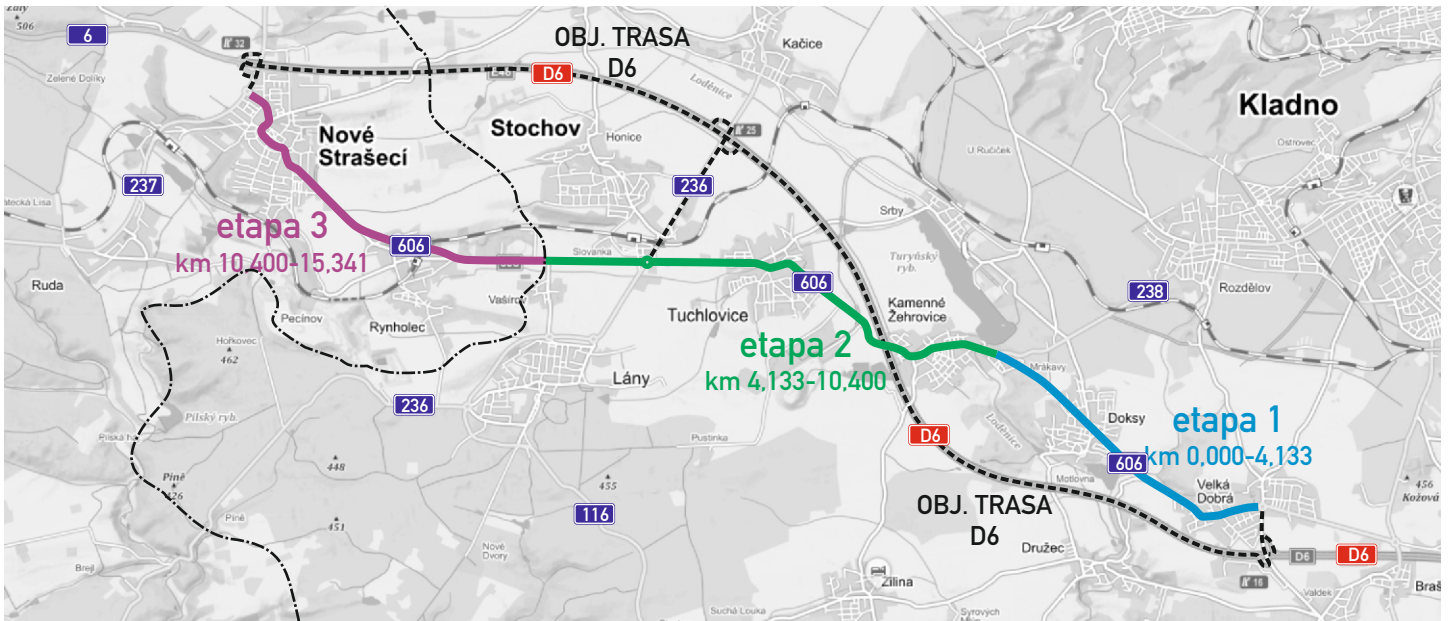

DIO 6e. - úplná uzavírka - MOSTY K. Žehrovice
+ úsek K. Žehrovice km 4,160 - 5,320

