


Celková situace stavby

II/606 Velká Dobrá - Nové Strašecí, rekonstrukce silnice a mostů

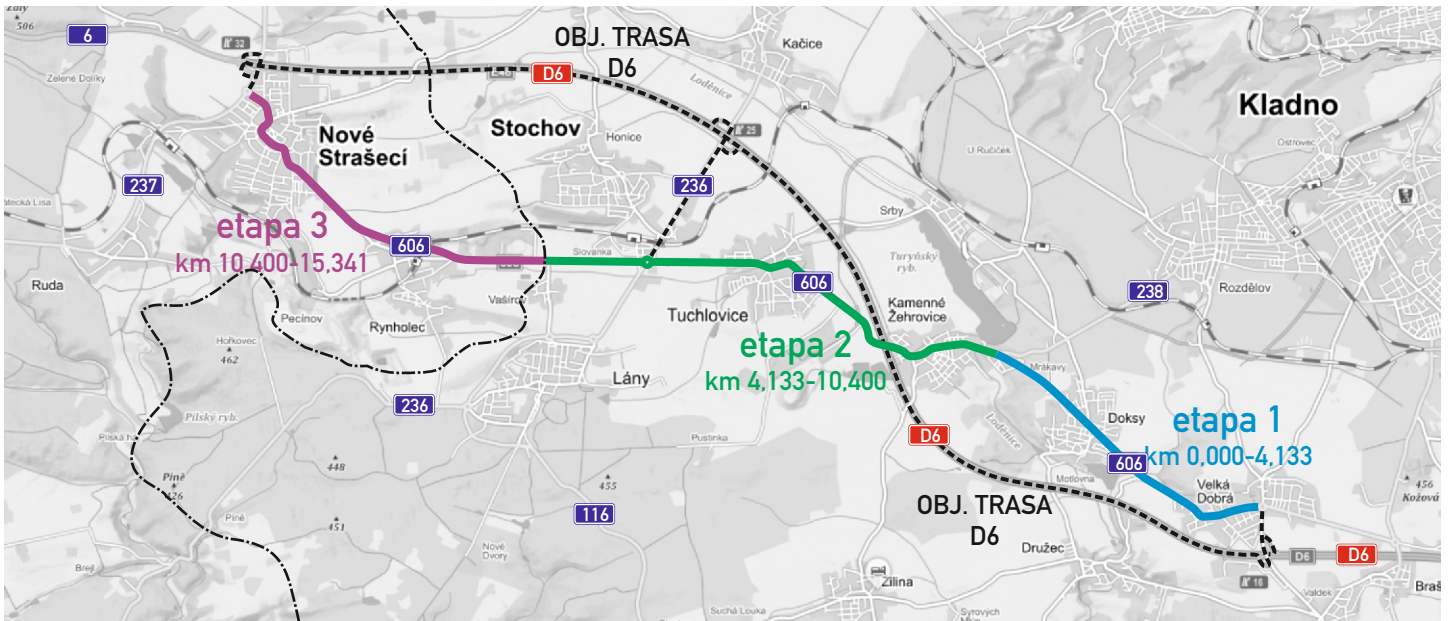


DIO 7. - Tuchlovice průtah km 6,835 - 8,155 (SSZ)

1. úsek délka 680m



Celková situace stavby

II/606 Velká Dobrá - Nové Strašecí, rekonstrukce silnice a mostů

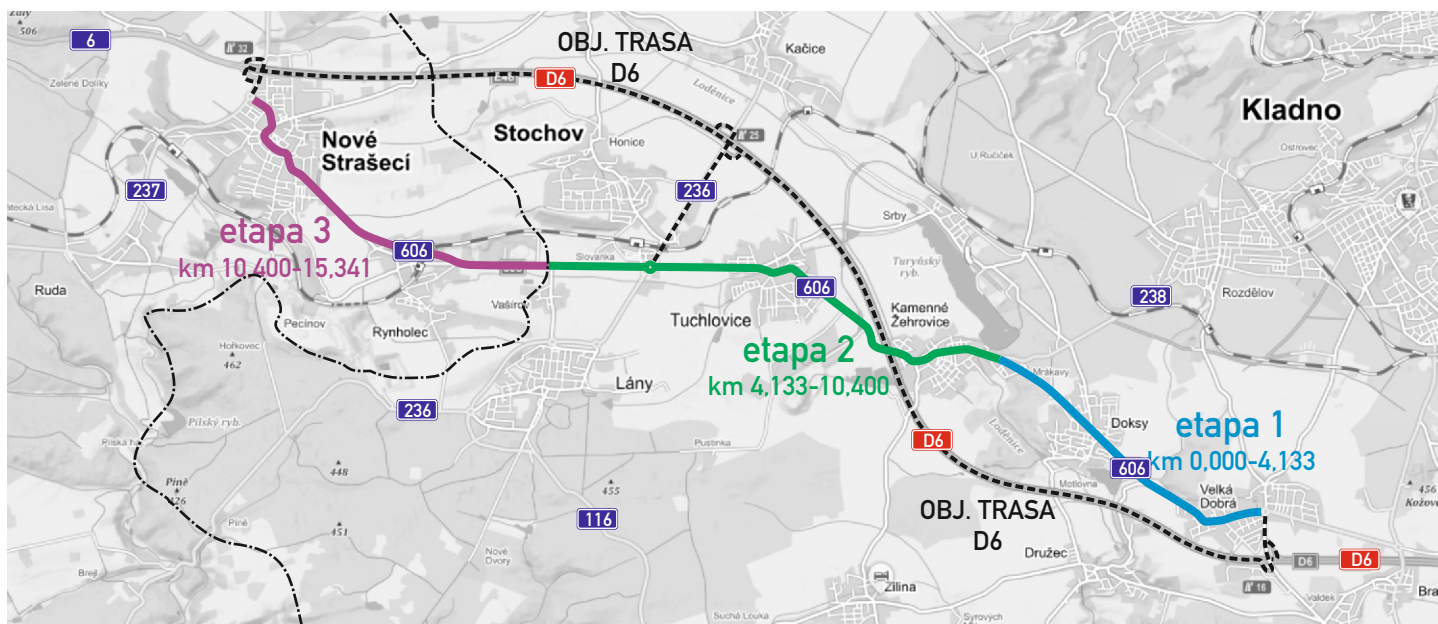

DIO 7. - Tuchlovice průtah km 6,835 - 8,155 (SSZ)

2. úsek délka 640m

