
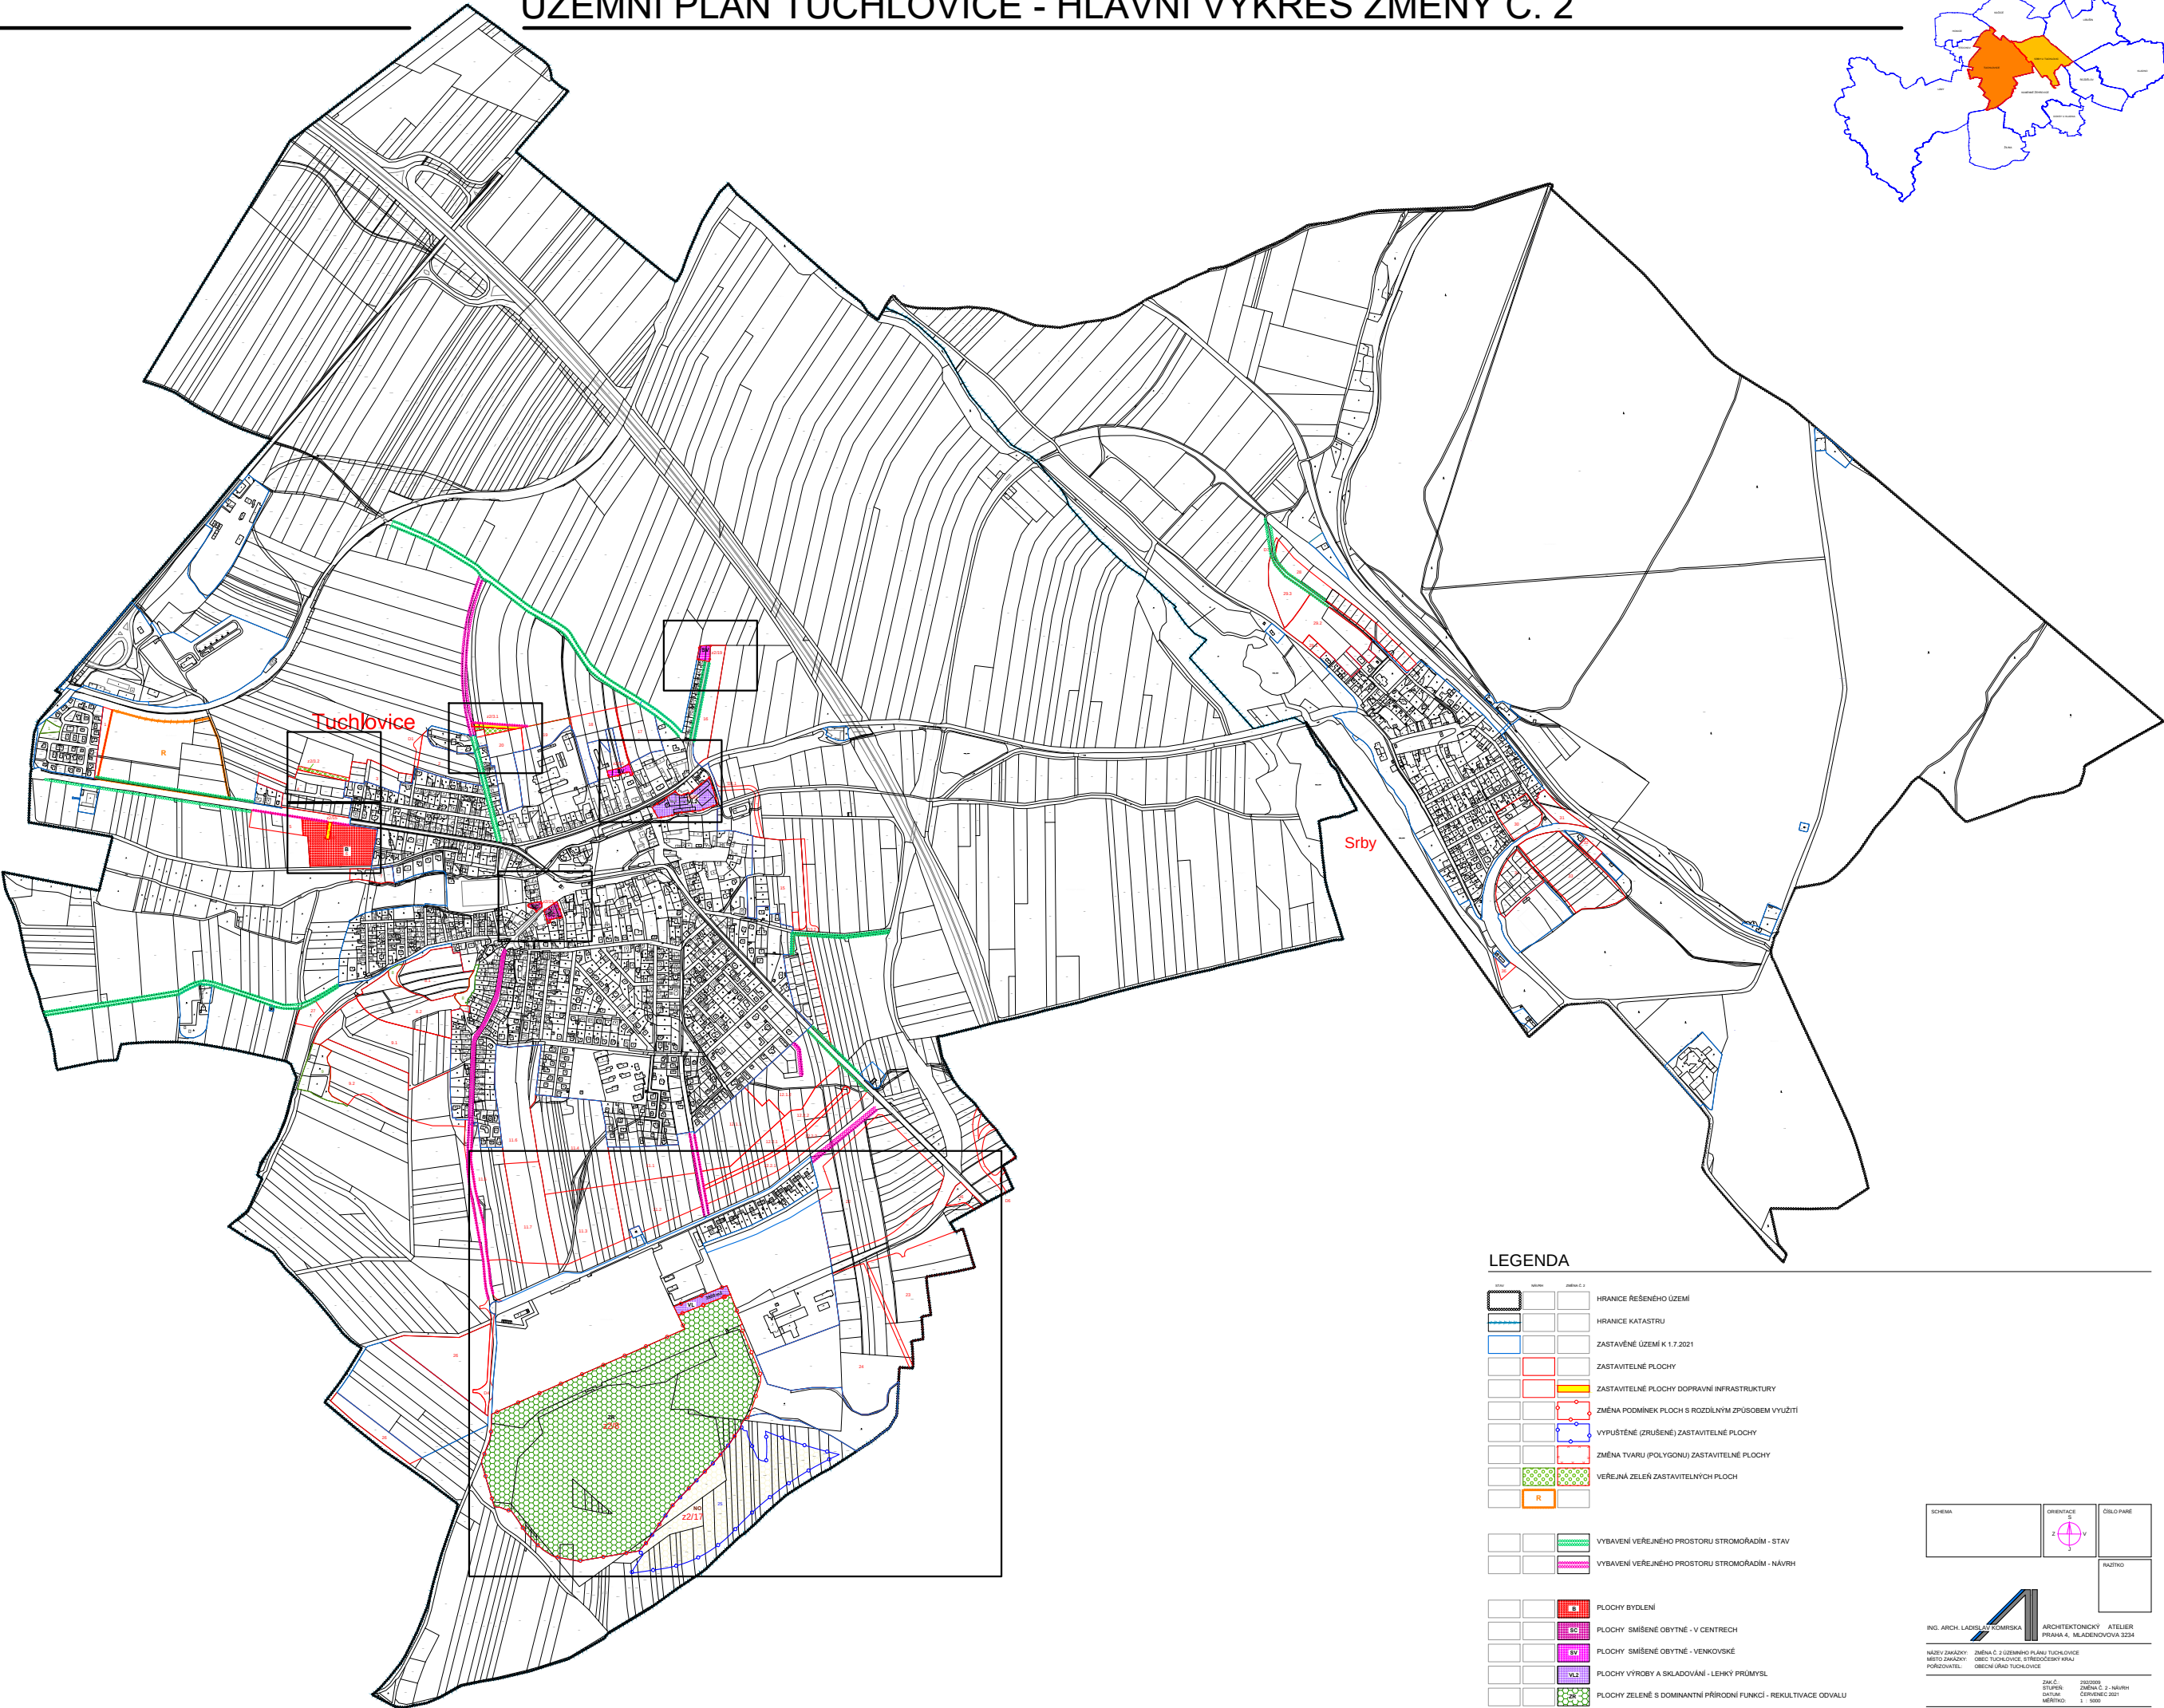


ÚZEMNÍ PLÁN TUCHLOVICE -HLAVNÍ VÝKRES ZMĚNY Č. 2

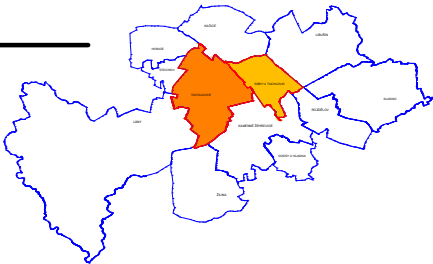

LEGENDA

	HRANICE ŘEŠENÉHO ÚZEMÍ
	HRANICE KATASTRU
	ZASTAVĚNÉ ÚZEMÍ K 1.7.2021
	ZASTAVITELNÉ PLOCHY
	ZASTAVITELNÉ PLOCHY DOPRAVNÍ INFRASTRUKTURY
	ZMĚNA PODMÍNEK PLOCH S ROZDÍLNÝM ZPŮSOBEM VYUŽITÍ
	VYPUŠTĚNÉ (ZRUŠENÉ) ZASTAVITELNÉ PLOCHY
	ZMĚNA TVARU (POLYGONU) ZASTAVITELNÉ PLOCHY
	VEŘEJNÁ ZELEN ZASTAVITELNÝCH PLOCH
	VYBAVENÍ VEŘEJNÉHO PROSTORU STROMORADÍM - STAV
	VYBAVENÍ VEŘEJNÉHO PROSTORU STROMORADÍM - NÁVRH
	PLOCHY BYDLENÍ
	PLOCHY SMÍŠENÉ OBYTNÉ - V CENTRECH
	PLOCHY SMÍŠENÉ OBYTNÉ - VENKOVSKÉ
	PLOCHY VÝROBY A SKLADOVÁNÍ - LEHKÝ PRŮMYSL
	PLOCHY ZELENÉ S DOMINANTNÍ PŘÍRODNÍ FUNKCÍ - REKULTIVACE ODVALU
	PLOCHY ZEMĚDĚLSKÉ - ORNÁ PŮDA

SCHEMA

ORIENTACE
S
Z
V
J

ČÍSLO PÁNE
RASTIDLO

NÁZEV ZAKÁZKY: ZMĚNA Č. 2 ÚZEMNÍHO PLÁNU TUCHLOVICE
MÍSTO SHRANÍ: OBEC TUCHLOVICE, STŘEDOCESKÝ KRAJ
POŘIZOVATEL: OBECNÍ ÚŘAD TUCHLOVICE

Zak. č.: 2102009
Stavba: ZMĚNA Č. 2 NÁVRH
Datum: ČERVENEC 2021
Měřítko: 1 : 5000

NÁZEV VÝKRESU: ČÍSLO VÝKRESU: 1b4

HLAVNÍ VÝKRES ZMĚNY Č.2