
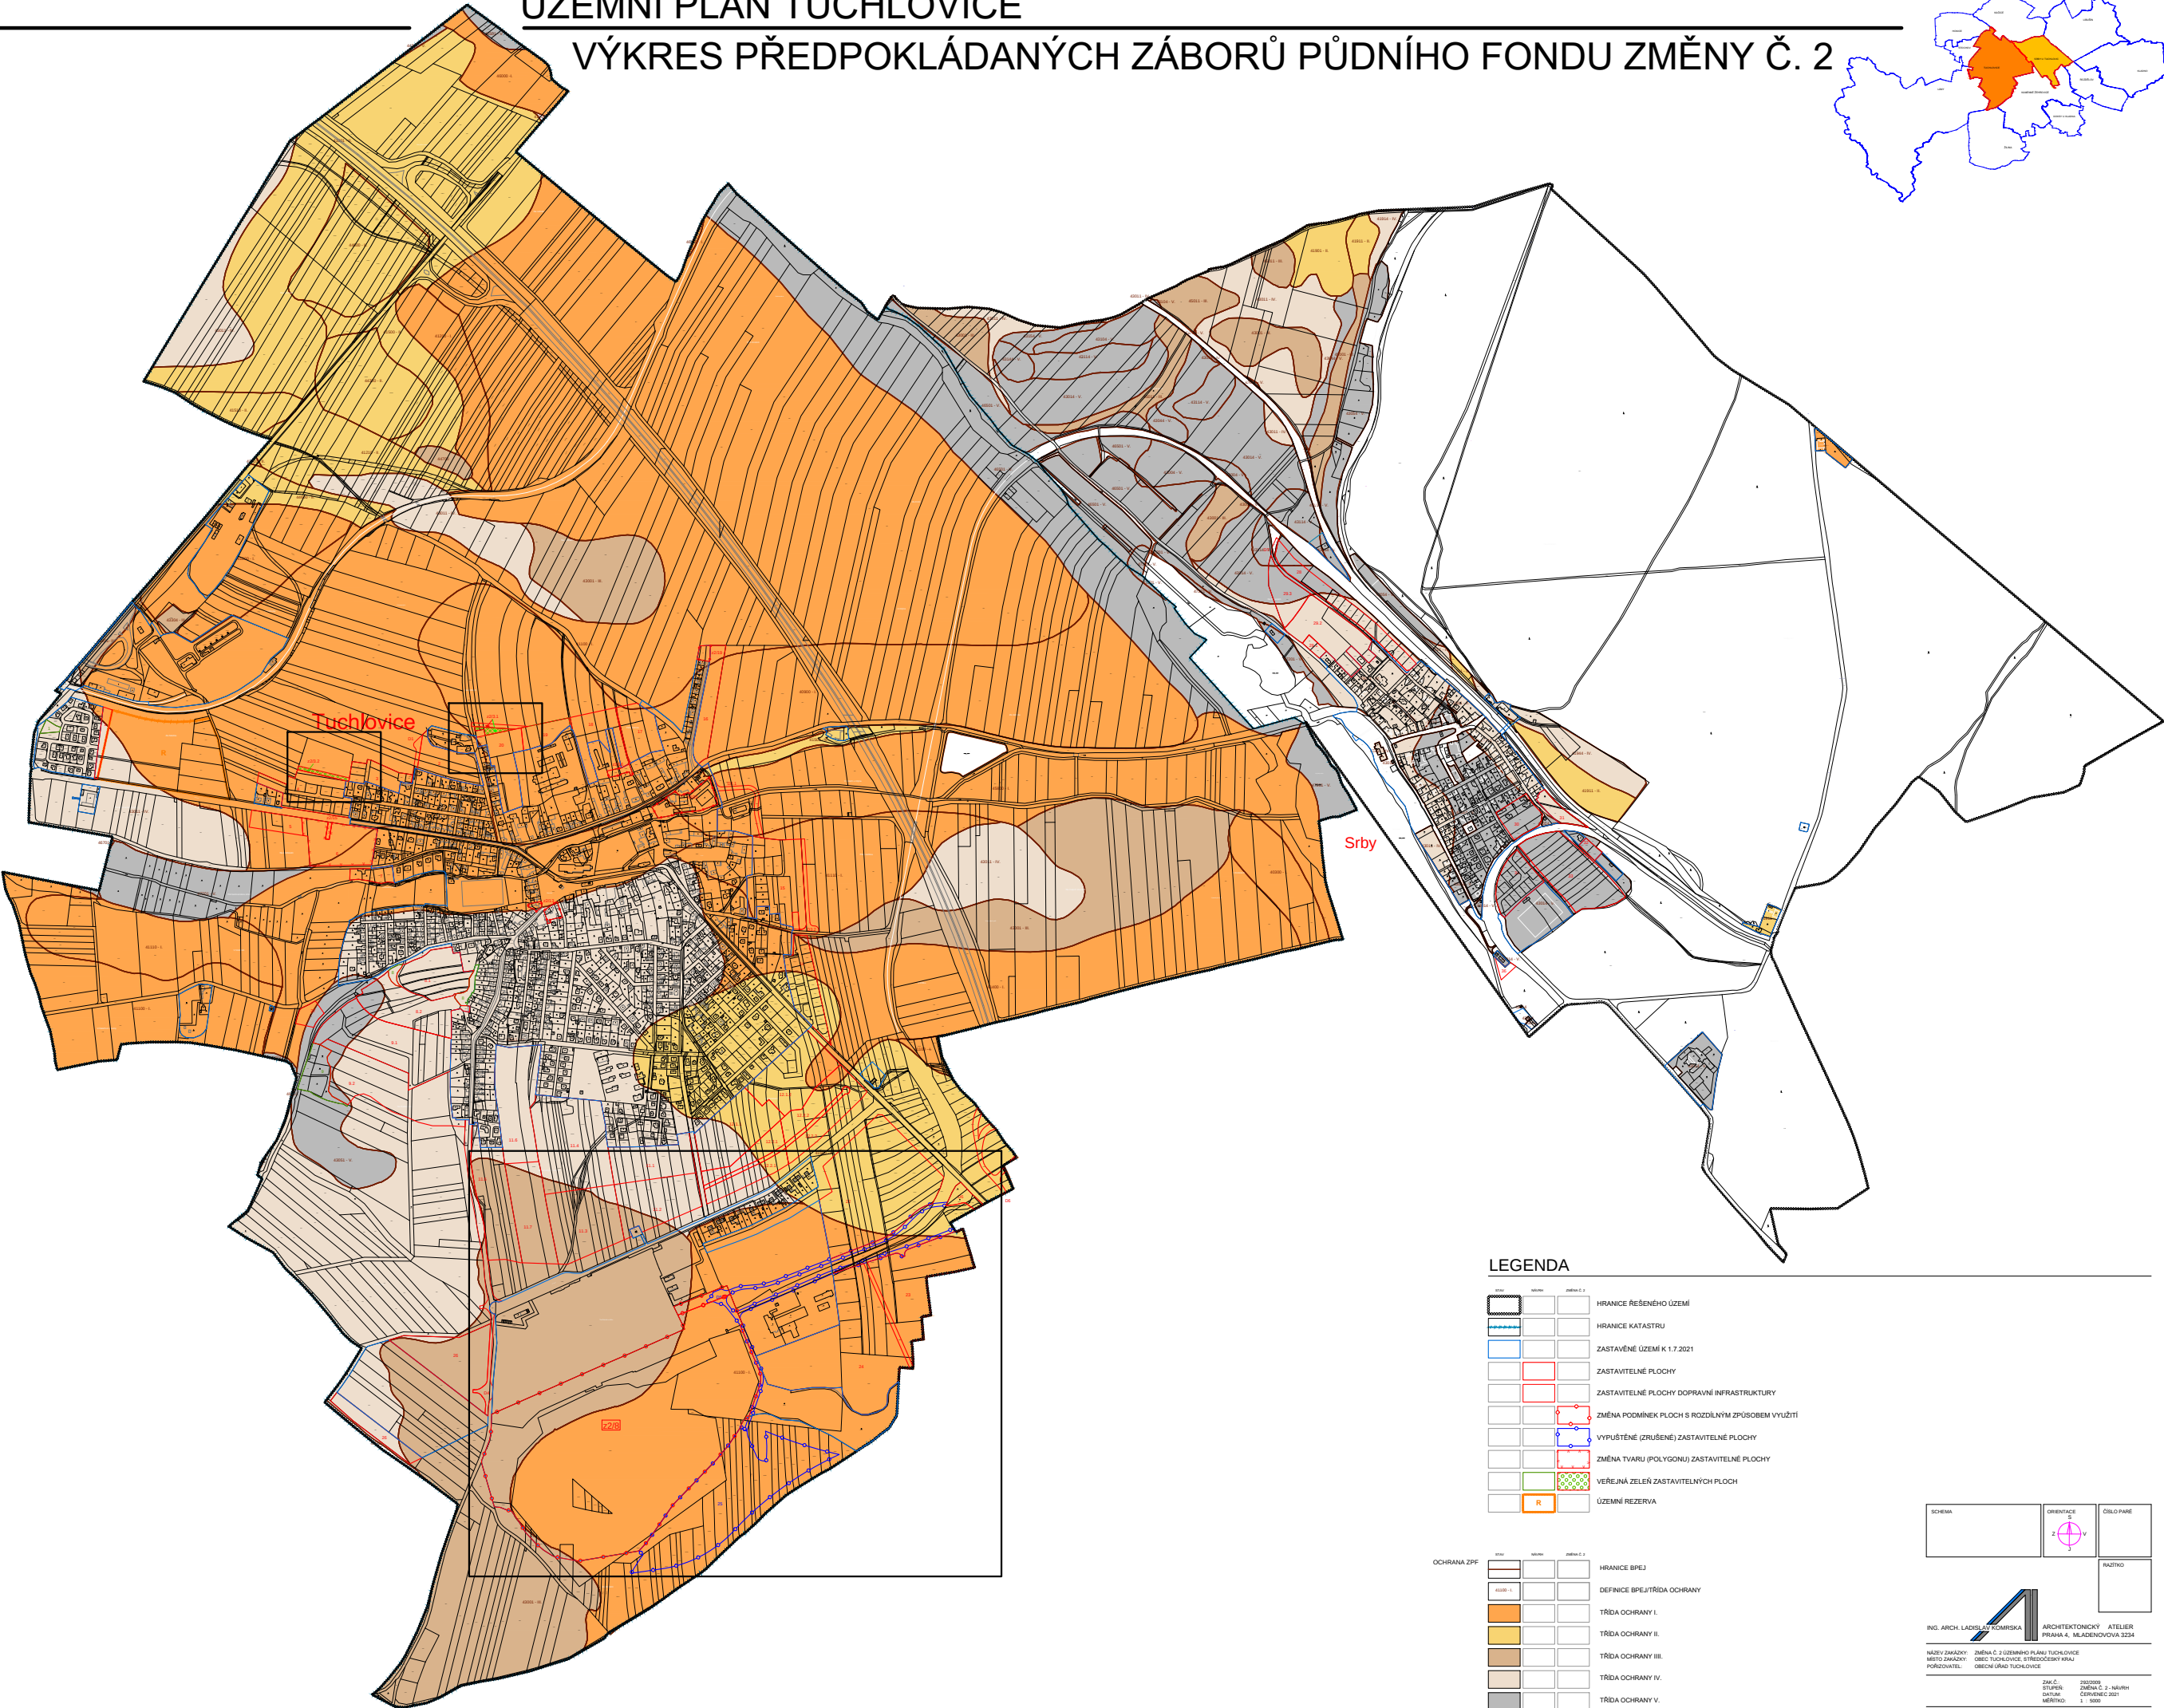


ÚZEMNÍ PLÁN TUCHLOVICE
VÝKRES PŘEDPOKLÁDANÝCH ZÁBORŮ PŮDNÍHO FONDU ZMĚNY Č. 2

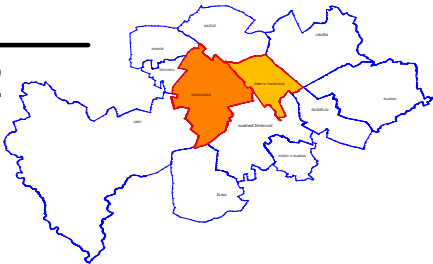

LEGENDA

	HRANICE ŘEŠENÉHO ÚZEMÍ
	HRANICE KATASTRU
	ZASTAVĚNÉ ÚZEMÍ K 1.7.2021
	ZASTAVITELNÉ PLOCHY
	ZASTAVITELNÉ PLOCHY DOPRAVNÍ INFRASTRUKTURY
	ZMĚNA PODMÍNEK PLOCH S ROZDÍLNÝM ZPŮSOBEM VYUŽITÍ
	VYPUŠTĚNÉ (ZRUŠENÉ) ZASTAVITELNÉ PLOCHY
	ZMĚNA TVARU (POLYGONU) ZASTAVITELNÉ PLOCHY
	VEŘEJNÁ ZELEN ZASTAVITELNÝCH PLOCH
	ÚZEMNÍ REZERVA

	HRANICE BPEJ
	DEFINICE BPEJ TRÍDA OCHRANY
	TRÍDA OCHRANY I.
	TRÍDA OCHRANY II.
	TRÍDA OCHRANY III.
	TRÍDA OCHRANY IV.
	TRÍDA OCHRANY V.

SCHEMA	ORIENTACE S Z V	ČÍSLO PRÁVE
		RASTROVÝ

ING. ARCH. LADISLAV KOLÁŘSKÝ
ARCHITEKTONICKÝ ATELIER
PRAHA 4, MLADENCOVÁ 3234

NÁZEV ZAKÁZKY: ZMĚNA Č. 2 ÚZEMNÍHO PLÁNU TUCHLOVICE
MÍSTO SHRANÝ: OBEC TUCHLOVICE, STŘEDOČESKÝ KRAJ
POŘIZOVATEL: OBECNÍ ÚŘAD TUCHLOVICE

Zak. č.: 280209
STUŽKA: ZMĚNA Č. 2, MÚDRNÍ
DATUM: ČERVENEC 2021
MĚŘITÍ: 1 : 5000