



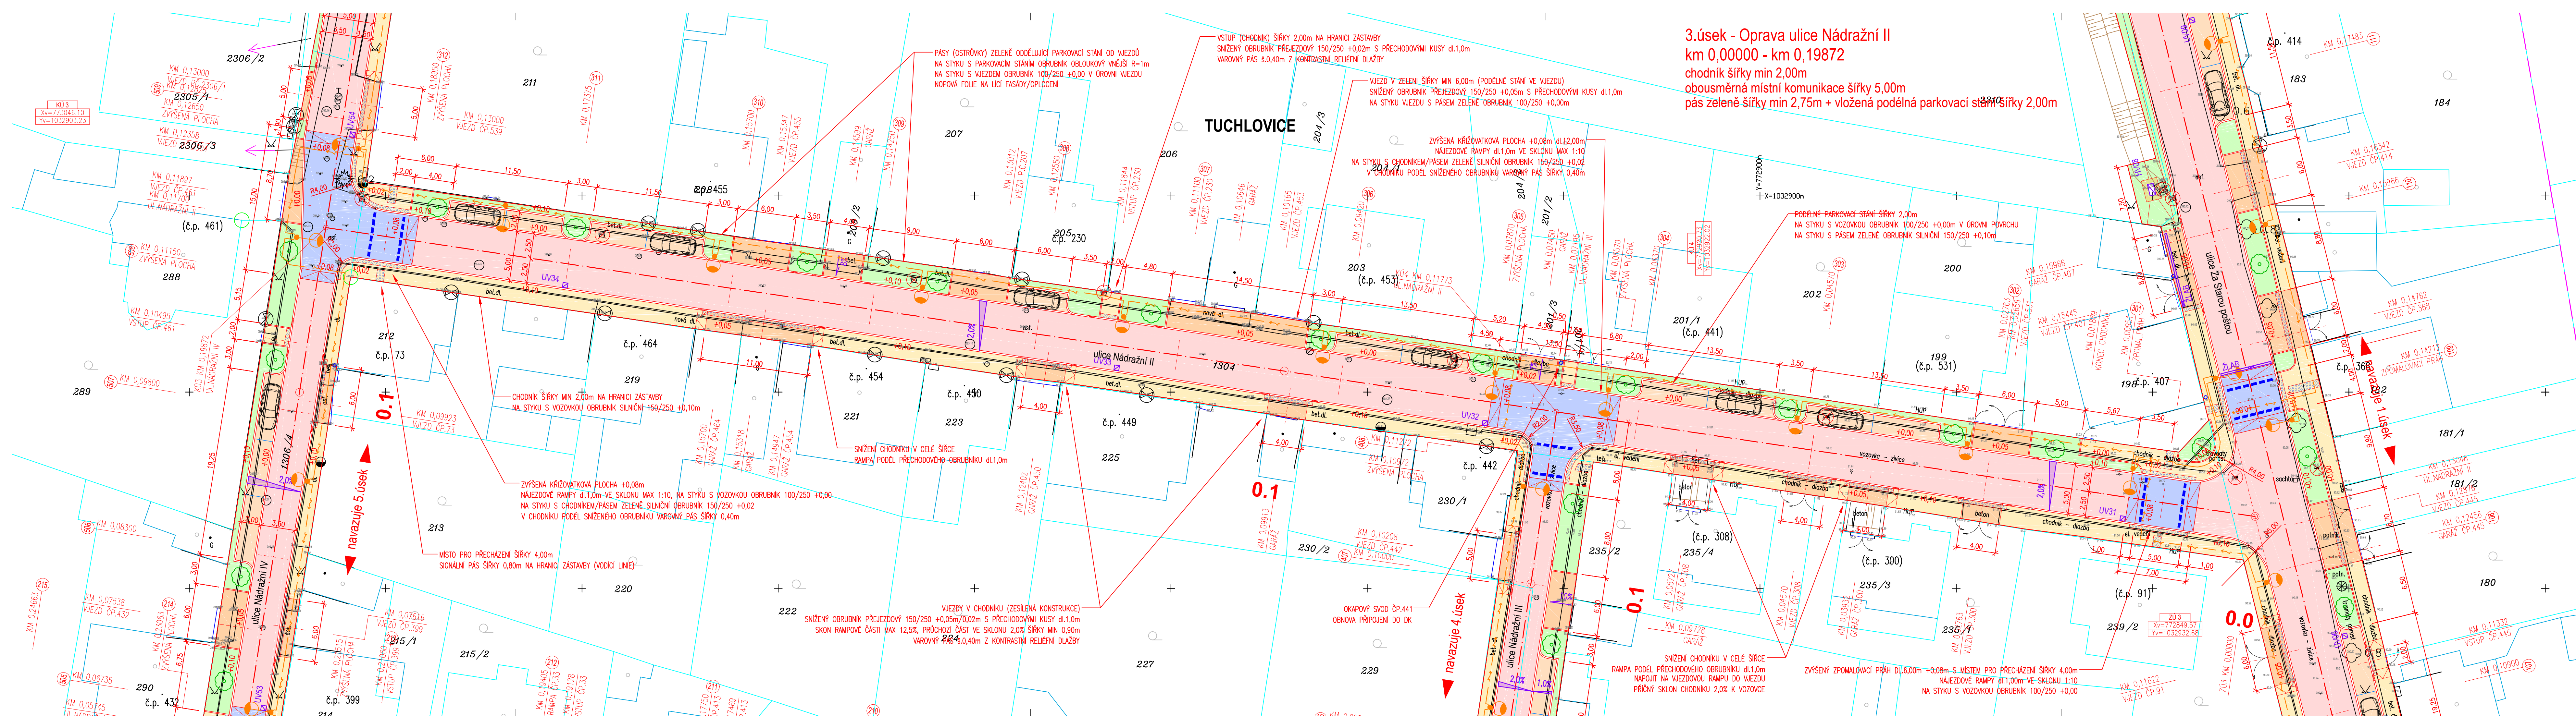

LEGENDA ČAR A SYMBOLŮ		LEGENDA PLOCH	
	5590 KATASTRÁLNÍ MAPA		ASFALTOVÁ VOZOVKA
	NOVÉ HRANY		ZPOMALOVACÍ PRAH (ZVÝŠENÁ KŘÍŽOVATKOVÁ PLOCHA)
	STÁVAJÍCÍ HRANY		DLAŽBA BETONOVÁ tl.80mm
	VO STÁVAJÍCÍ / NOVÉ		PARKOVACÍ STÁNÍ - DLAŽBA BETONOVÁ VEGETAČNÍ tl.80mm
	VPUST STÁVAJÍCÍ / NOVÁ		VJEZDZ - DLAŽBA BETONOVÁ tl.80mm
	VZROSTLÁ ZELENĚ		CHODNÍK - DLAŽBA BETONOVÁ tl. 60 mm
	HMATOVÉ ÚPRAVY PRO NEVIDOMÉ		HLAVOVÉ ÚPRAVY PRO NEVIDOMÉ
	DZ STÁVAJÍCÍ		DLAŽBA BETONOVÁ RELIEFNÍ KONTRASTNÍ
			OHUMUSOVÁNÍ/ZATRAVNĚNÍ

POZNÁMKY:

- Před zahájením prací na objektu je zhotovitel povinen zajistit vytyčení stávajících inženýrských sítí u jejich správců v místě křížení s trasou objektu. Bez tohoto vytyčení nesmí být zahájeny zemní práce a je nutné udržovat jej po celou dobu stavby !!!
- **pokud nebude na pláni nebo na stávající podkladní vrstvě dosažena předepsaná hodnota modulu přetvárnosti min. Edef,2, bude o zlepšení vlastností podloží rozhodnuto na stavbě za účasti geologa a projektanta**
- stávající vstupy inženýrských sítí (šoupata, hydranty, šachty, ...) budou ve všech případech výškově dorovnány do úrovně nového povrchu.
- na styku chodníku s vozovkou bude osazen silniční obrubník 150/250 s výškou nášlapu +0,10m nad úrovní vozovky, lože obrub bude provedeno z betonu C20/25 XF3, není-li uvedeno jinak
- na rubu chodníku v místech kde chodník nepřiléhá ke stávající zástavbě, bude osazen obrubník 80/250 s výškou nášlapu +0,06m (vodící linie)
- prostor za obrubníkem bude ohumusován, zhutněn, oset travním semenem a vyrovnaný do výšky okolního terénu
- na hranici vjezdů budou stávající konstrukční vrstvy napojeny na stávající konstrukce, případně ukončeny zapuštěným obrubníkem 100/250

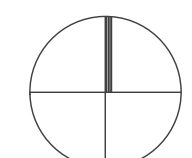

PROJEKTANT		PPFROJEKT s.r.o. A: Soukenická 64/22, Slaný 274 01 IČO: 07071353	INVESTOR / STAVEBNÍK	obec Tuchlovice U Staré Školy 83 273 02 Tuchlovice IČ: 00235041	HIP	
					KONTROLOVAL	Ing. Petr Fojt
VÝKRES	MÍSTO	Obec Tuchlovice, poz. parc. č. 1303-1310 v k.ú. Tuchlovice (771317)	PŘÍLOHA	D.1.1.2.3	YPRACOVAL	Ing. Pavel Barnat
					STUPEŇ PD	DUR+DSP
VÝKRES	AKCE	Tuchlovice, oprava místních komunikací - lokalita ZÁPAD	ČÍSLO PŘÍLOHY	1:250	ČÍSLO ZAKÁZKY	20070
					DATUM	11/2021
VÝKRES	SITUACNÍ VÝKRES - 3.ÚSEK, ULICE NÁDRAŽNÍ II		ČÍSLO PŘÍLOHY	1:250	MOŽNOST	1260 x 297 mm
					ROZMĚR	