


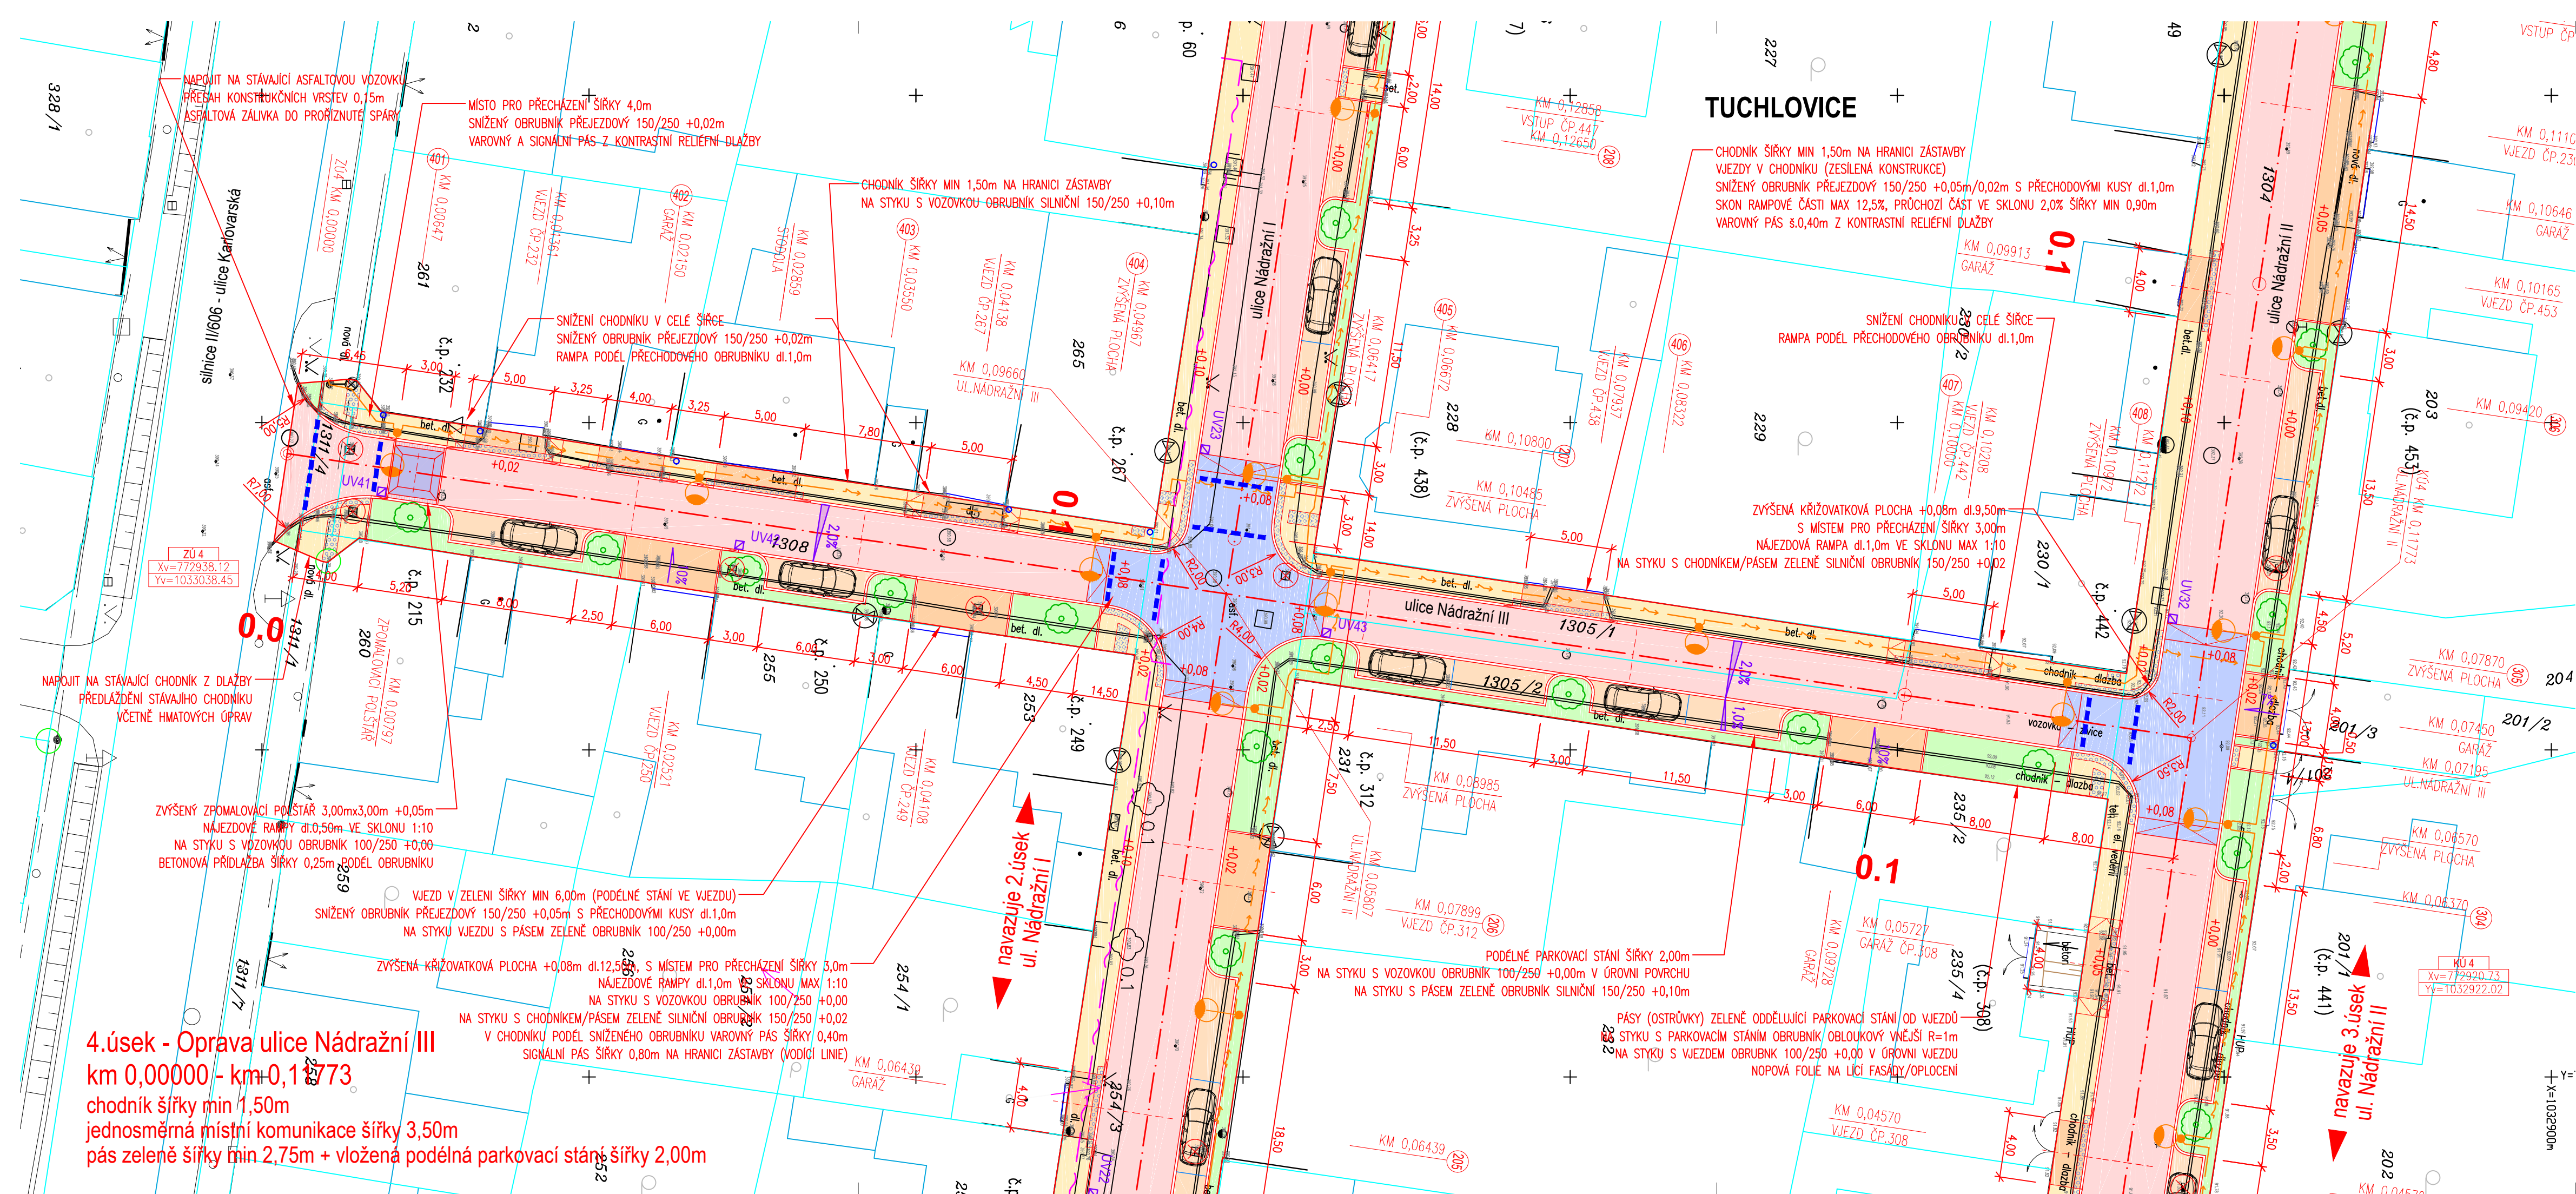

4.úsek - Oprava ulice Nádražní III
km 0,00000 - km 0,10773
chodník šířky min 1,50m
jednosměrná místní komunikace šířky 3,50m
pás zeleně šířky min 2,75m + vložena podélná parkovací stání šířky 2,00m

- LEGENDA ČAR A SYMBOLŮ**
- 5590 KATASTRÁLNÍ MAPA
 - NOVÉ HRANY
 - STÁVAJÍCÍ HRANY
 - VO STÁVAJÍCÍ / NOVÉ
 - VPUST STÁVAJÍCÍ / NOVÁ
 - VZROSTLÁ ZELEŇ
 - HYDRANT / ŠOUPĚ
 - DZ STÁVAJÍCÍ

- LEGENDA PLOCH**
- ASFALTOVÁ VOZOVKA
 - ZPOMALOVACÍ PŘÁH (ZVÝŠENÁ KŘÍŽOVATKOVÁ PLOCHA)
DLAŽBA BETONOVÁ tl.80mm
 - PARKOVACÍ STÁNÍ - DLAŽBA BETONOVÁ VEGETAČNÍ tl.80mm
 - VJEZDY - DLAŽBA BETONOVÁ tl.80mm
 - CHODNÍK - DLAŽBA BETONOVÁ tl. 60 mm
 - HMATOVÉ ÚPRAVY PRO NEVIDOMÉ
DLAŽBA BETONOVÁ RELIEFNI KONTRASTNÍ
 - OHUMUSOVÁNÍ/ZATRAVNĚNÍ

- POZNÁMKY:**
- Před zahájením prací na objektu je zhotovitel povinen zajistit vytyčení stávajících inženýrských sítí u jejich správců v místě křížení s trasou objektu. Bez tohoto vytyčení nesmí být zahájeny zemní práce a je nutné udržovat je po celou dobu stavby !!!
 - pokud nebude na pláni nebo na stávající podkladní vrstvě dosažena předepsaná hodnota modulu přetvárnosti min. Edef2, bude o zlepšení vlastností podloží rozhodnuto na stavbě za účasti geologa a projektanta**
 - stávající vstupy inženýrských sítí (šoupata, hydranty, šachty, ...) budou ve všech případech výškově dorovnané do úrovně nového povrchu.
 - na styku chodníku s vozovkou bude osazen silniční obrubník 150/250 s výškou nášlapu +0,10m nad úrovní vozovky, lože obrub bude provedeno z betonu C20/25 XF3, není-li uvedeno jinak
 - na rubu chodníku v místech kde chodník nepřiléhá ke stávající zástavbě, bude osazen obrubník 80/250 s výškou nášlapu +0,06m (vodící linie)
 - prostor za obrubníkem bude ohumšován, zhutněn, oset travním semenem a vyrovnán do výšky okolního terénu
 - na hranici vjezdů budou stávající konstrukční vrstvy napojeny na stávající konstrukce, případně ukončeny zapuštěným obrubníkem 100/250

PROJEKTANT	PRŮJEKT	obec Tuchlovice U Staré Skoly 83 273 02 Tuchlovice IČ: 00235041	INVESTOR / STAVEBNÍK	HIP	Ing. Petr Fojt
				KONTROLOVAL	Ing. Petr Fojt
VÝKRES	MÍSTO	Tuchlovice, oprava místních komunikací - lokalita ZÁPAD	VÝKRES	VYPRACOVAL	Ing. Pavel Barnat
				STUPEŇ PD	DUR+DSP
SITUAČNÍ VÝKRES - 4.ÚSEK, ULICE NÁDRAŽNÍ III	PRÍLOHA	D.1.1.2.4	ČÍSLO PÁŘE	ČÍSLO ZAKÁZKY	20070
				DATUM	11/2021
				MĚŘÍTKO	1:250
				ROZMĚR	840 x 297 mm