


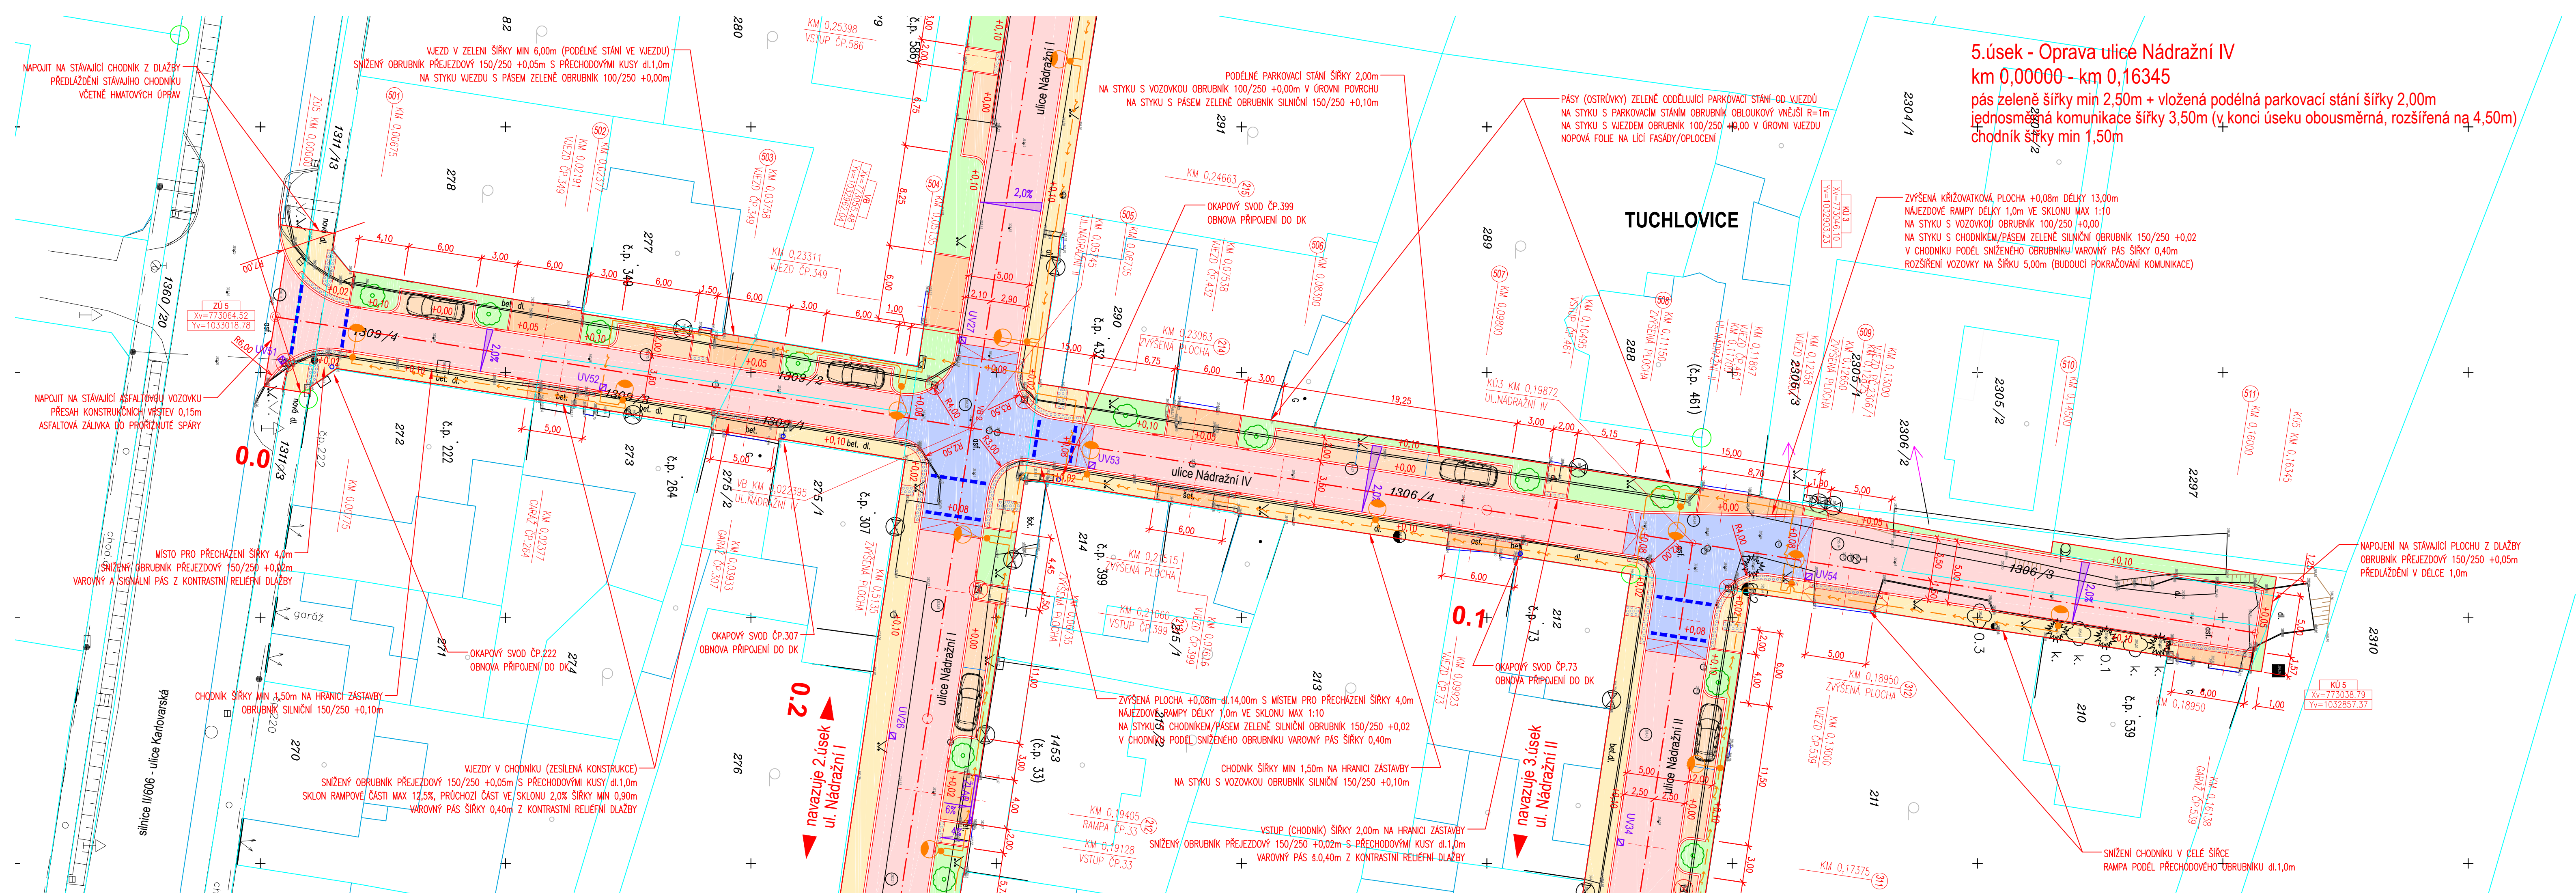

LEGENDA ČAR A SYMBOLŮ		LEGENDA PLOCH	
	KATASTRÁLNÍ MAPA		ASFALTOVÁ VOZOVKA
	NOVÉ HRANY		ZPOMALOVAČÍ PRÁH (ZVÝŠENÁ KŘÍŽOVATKOVÁ PLOCHA)
	STÁVAJÍCÍ HRANY		DLAŽBA BETONOVÁ tl.80mm
	VO STÁVAJÍCÍ / NOVÉ		PARKOVACÍ STÁNÍ - DLAŽBA BETONOVÁ vegetační tl.80mm
	VPUSŤ STÁVAJÍCÍ / NOVÁ		VJEZDY - DLAŽBA BETONOVÁ tl.80mm
	VZROSTLÁ ZELEŇ		CHODNÍK - DLAŽBA BETONOVÁ tl. 60 mm
	HYDRANT / ŠOUPĚ		HMATOVÉ ÚPRAVY PRO NEVIDOMÉ
	DZ STÁVAJÍCÍ		DLAŽBA BETONOVÁ RELIEFNÍ KONTRASTNÍ
			OHUMUSOVÁNÍ/ZATRAVNĚNÍ

- POZNÁMKY:**
- Před zahájením prací na objektu je zhotovitel povinen zajistit vytyčení stávajících inženýrských sítí u jejich správců v místě křížení s trasou objektu. Bez tohoto vytyčení nesmí být zahájeny zemní práce a je nutné udržovat jej po celou dobu stavby !!!
 - pokud nebude na pláni nebo na stávající podkladní vrstvě dosažena předepsaná hodnota modulu přetvárnosti min. Edef,2, bude o zlepšení vlastností podloží rozhodnuto na stavbě za účasti geologa a projektanta
 - stávající vstupy inženýrských sítí (šoupata, hydranty, šachty, ...) budou ve všech případech výškově dorovnané do úrovně nového povrchu.
 - na styku chodníku s vozovkou bude osazen silniční obrubník 150/250 s výškou nášlapu +0,10m nad úrovní vozovky, lože obrub bude provedeno z betonu C20/25 XF3, není-li uvedeno jinak
 - na rubu chodníku v místech kde chodník nepřiléhá ke stávající zástavbě, bude osazen obrubník 80/250 s výškou nášlapu +0,06m (vodící linie)
 - prostor za obrubníkem bude ohumusován, zhutněn, oset travním semenem a vyrovnan do výšky okolního terénu
 - na hranici vjezdů budou stávající konstrukční vrstvy napojeny na stávající konstrukce, případně ukončeny zapuštěným obrubníkem 100/250

PROJEKTANT	PPRJEKT	INVESTOR / STAVĚBNÍK	obec Tuchlovice U Staré Školy 83 273 02 Tuchlovice IČ: 00235041	HIP		Ing. Petr Fojt
				KONTROLOVAL	Ing. Petr Fojt	
				VYPRACOVAL	Ing. Pavel Barnat	
				STUPEŇ PD	DUR+DSP	
				ČÍSLO ZAKÁZKY	20070	
MÍSTO	PPRJEKT s.r.o. A: Soukenická 64/22, Slaný 274 01 IČO: 07071353			DATUM	11/2021	
				MĚŘÍTKO	1:250	
				ROZMĚR	1050 x 297 mm	
				Obec Tuchlovice, poz. parc. č. 1303-1310 v k.ú. Tuchlovice (771317)		
VÝKRES	ACE	Tuchlovice, oprava místních komunikací - lokalita ZÁPAD	PRÍLOHA	D.1.1.2.5		
				ČÍSLO PÁRE		
Situační výkres - 5.úsek, ulice Nádražní IV						