




ÚZEMNÍ PLÁN TUCHLOVICE - KOORDINAČNÍ VÝKRES ZMĚNY Č. 2

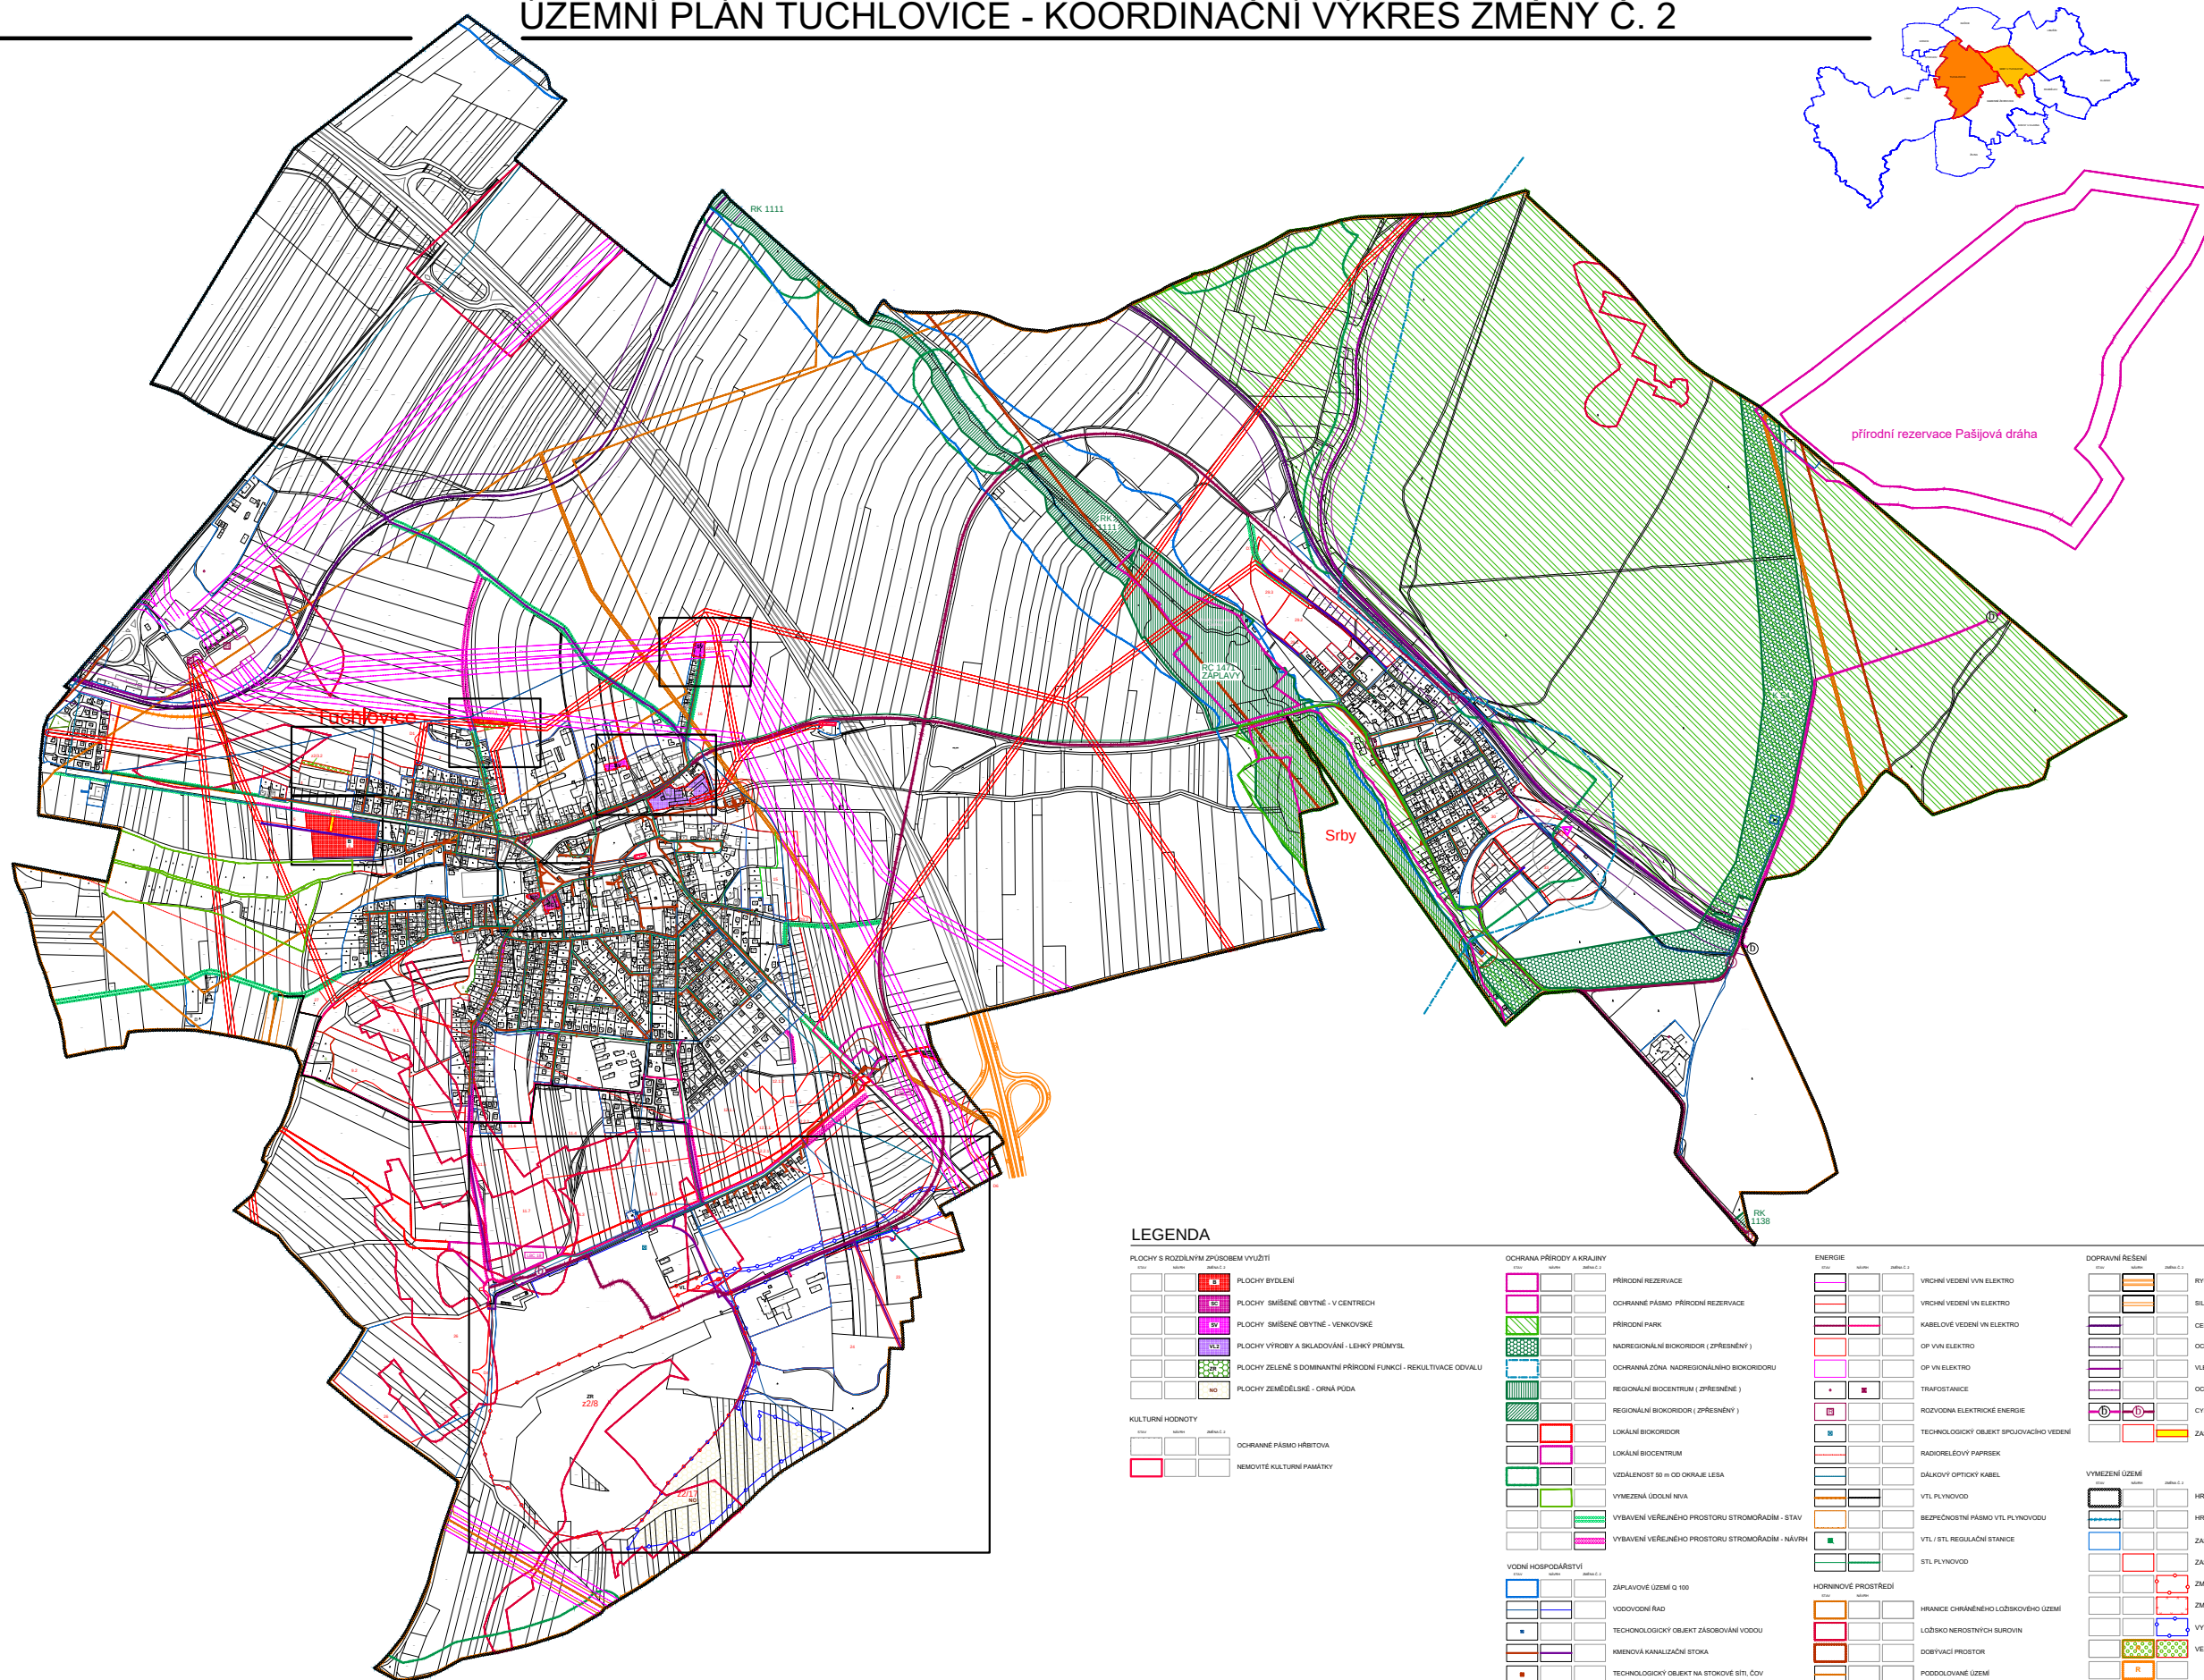


ÚZEMNÍ SYSTÉM EKOLOGICKÉ STABILITY

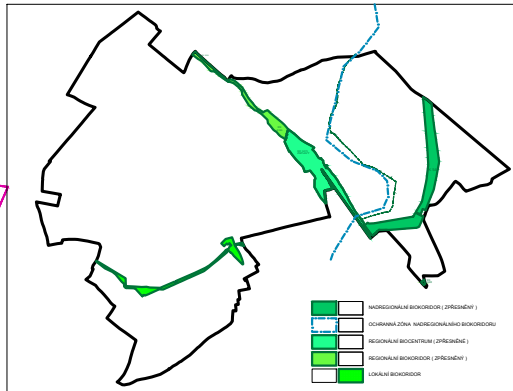

MALOPLOŠNĚ CHRÁNĚNÁ ÚZEMÍ

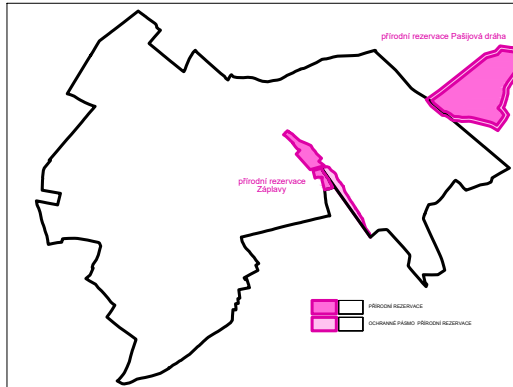

OCHRANA HORNINOVÉHO PROSTŘEDÍ

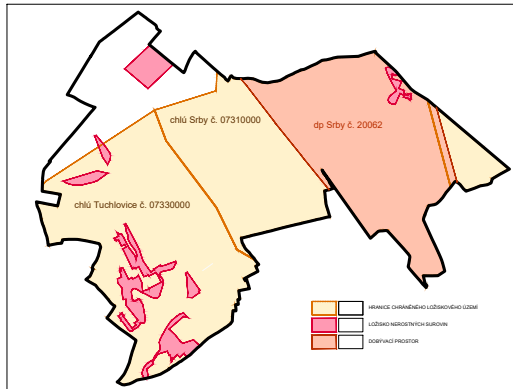

LEGENDA

PLOCHY S ROZDÍLNÝM ZPŮSOBEM VYUŽÍ

			PLOCHY BYDLENÍ
			PLOCHY SMÍŠENÉ OBYTNÉ - V CENTRECH
			PLOCHY SMÍŠENÉ OBYTNÉ - VENKOVSKÉ
			PLOCHY VÝROBY A SKLADOVÁNÍ - LEHKÝ PRŮMYSL
			PLOCHY ZELENÉ S DOMINANTNÍ PŘÍRODNÍ FUNKCÍ - REKULTIVACE OVOVÁ
			PLOCHY ZEMLĚDĚLSKÉ - ORNÁ PŮDA

KULTURNÍ HODNOTY

STADIUM	KOLUMNA	DEFINIÇÃO

OCHRANA PŘÍRODY A KRAJINY

LEGENDA	PRÍRODNÉ REZERVACE
	OCHRANNÉ PÁSMO PRÍRODNÝCH REZERV
	PRÍRODNÝ PARK
	NADREGIONÁLNY BOKODOR (ZPŔESNĚNÝ)
	OCHRANNÁ ZÓNA NADREGIONÁLNEHO BOKODORU
	REGIONÁLNY BOKOCENTRUM (ZPŔESNĚNÝ)
	REGIONÁLNY BOKODOR (ZPŔESNĚNÝ)
	LOKÁLNY BOKODOR
	LOKÁLNE BOKOCENTRUM
	VZDÁLENOSŤ 50 m OD OKRAJE LEŠA
	VYMEZENÁ ÚDOLNÁ NIVA
	VYBAVENÝ VEŘEJNÝ PROSTOR STROMOŘADÍ – STA
	VYBAVENÝ VEŘEJNÝ PROSTOR STROMOŘADÍ – NVA

VODNÍ HOSPODÁŘSTVÍ

			ZÁPLAVOVÉ ÚZEMÍ Q 100
			VODOVODNÝ RAD
			TECHNOLÓGICKÝ OBJEKT ZÁSOBOVÁNÍ VODOU
			KMENOVÁ KANALIZAČNÁ STOKA
			TECHNOLÓGICKÝ OBJEKT NA STOKOVÉ SÍTI, ČOV
			CHYBNÉ PÁSMO TECHNOLOGICKÉHO OBJEKTU NA STOKOVÉ SÍTI

ENERGIE

Symbol	Číslo	Název
		VYČNÍ VEDENÍ VN ELEKTRO
		VYČNÍ VEDENÍ VN ELEKTRO
		KABELOVÉ VEDENÍ VN ELEKTRO
		OP VN ELEKTRO
		OP VN ELEKTRO
		TRAFOSTANICE
		ROZVODNA ELEKTROKRO ENERGIE
		TECHNOLOGICKÝ OBJEKT SPOJUJÍCÍHO VEDENÍ
		RADIORELEVY PARISEK
		DÁLKOVOU OPTICKÝ KABEL
		VTL PLYNOVOD
		BEZPEČNOSTNÍ PÁSMO VTL PLYNOVODU
		VTL / STL REGULACNÍ STANICE
		STL PLYNOVOD

--	--	--

HORNINOVÉ PROSTŘEDÍ

STAV	NEBO		
			HRAZNICE CHRÁNĚNÉHO LOŽISKOVÉHO ÚZEMÍ
			LOŽIŠKO NEROSTNÝCH SUROVIN
			DOBYVACÍ PROSTOR
			PODDOLOVANÉ ÚZEMÍ
			SEISLAVNÉ ÚZEMÍ (BCD)

DOPRAVNÍ ŘEŠENÍ

Barva	Symbol	Název
		RYCHLOSTNÍ KOMUNIKACE
		SILNICE II. TŘÍDY
		CELOSTÁTNÍ ŽELEZNICE
		OCHRANNÉ PÁSMO ŽELEZNICE
		VLEČKA
		OCHRANNÉ PÁSMO VLEČKY
		CYKLOTRASY
		ZASTAVITELNÉ PLOCHY DOPRAVNÍ INFRASTRUKTURY

VYMEZENÍ ÚZEMÍ

typ	stav	zdroj č.	
			HRANICE ŘEŠENÉHO ÚZEMÍ
			HRANICE KATASTRU
			ZASTAVITELNÉ ÚZEMÍ K 1.7.2021
			ZASTAVITELNÉ PLOCHY
			ZMĚNA PODMINEK PLOCH S ROZDÍLNÝM ZPŮSOBEM VYUŽITÍ
			ZMĚNA TVARU (POLYGONU) ZASTAVITELNÉ PLOCHY
			VYPUSTĚNÉ (ZRUŠENÉ) ZASTAVITELNÉ PLOCHY
			VEŘEJNÁ ZELEN ZASTAVITELNÝCH PLOCH

